



姪浜駅平面図

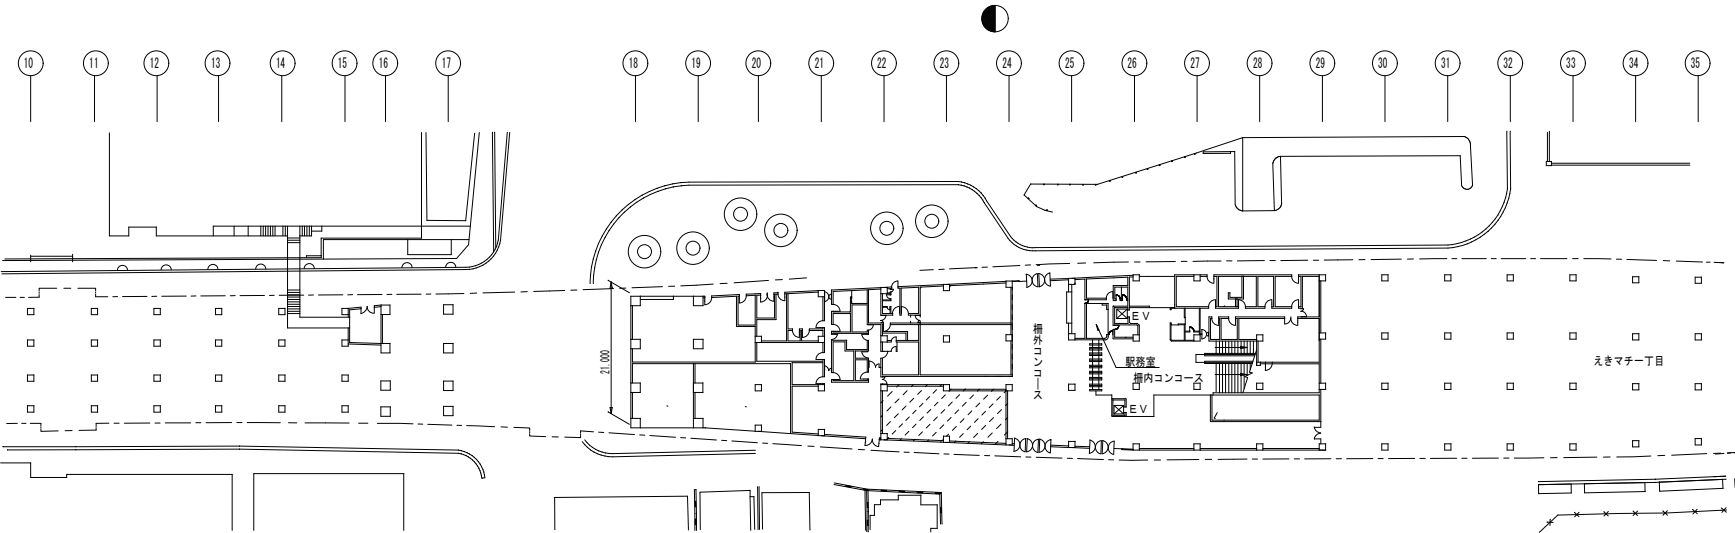

位置図

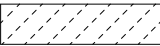

公募区画

凡 例	特記事項		工事名 姪浜駅利便施設
			図面名 付近見取図 位置図 縮尺

公募区画図面

お客様サービスセンター

コンビニ

柵外コンコース

駅務室


約10m

約10m


9m弱

公募区画 約175㎡


9m弱

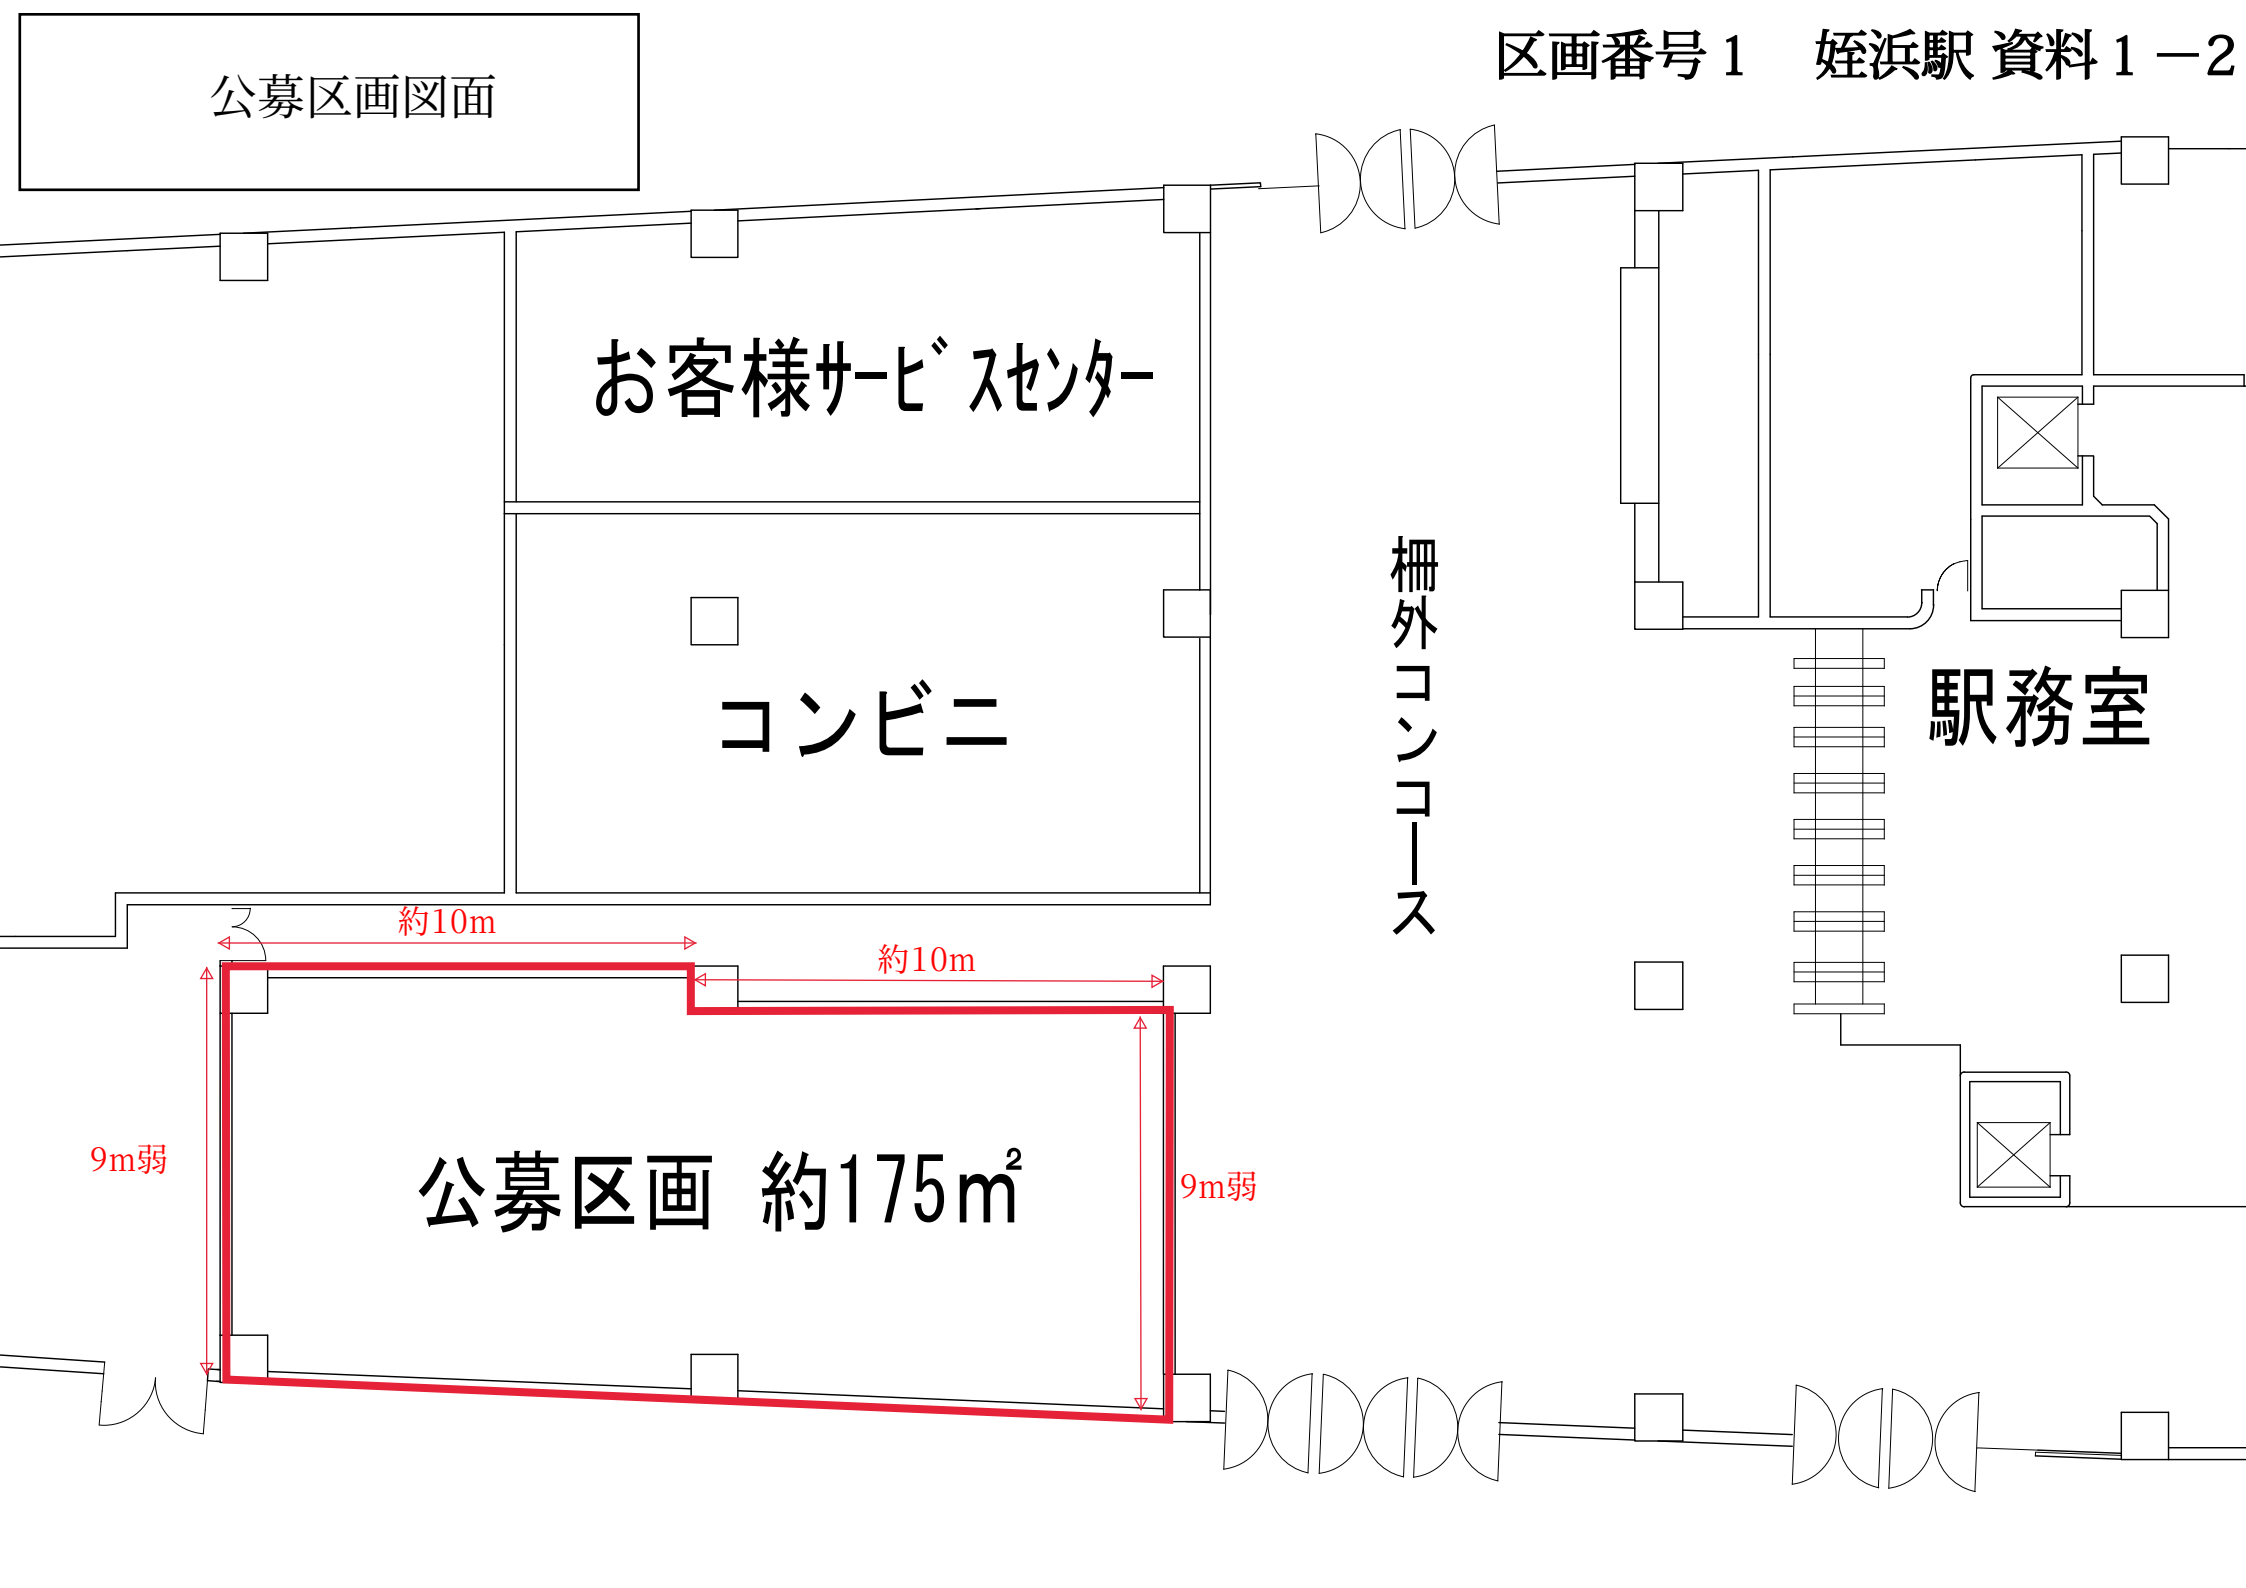

公募区画給排水図面

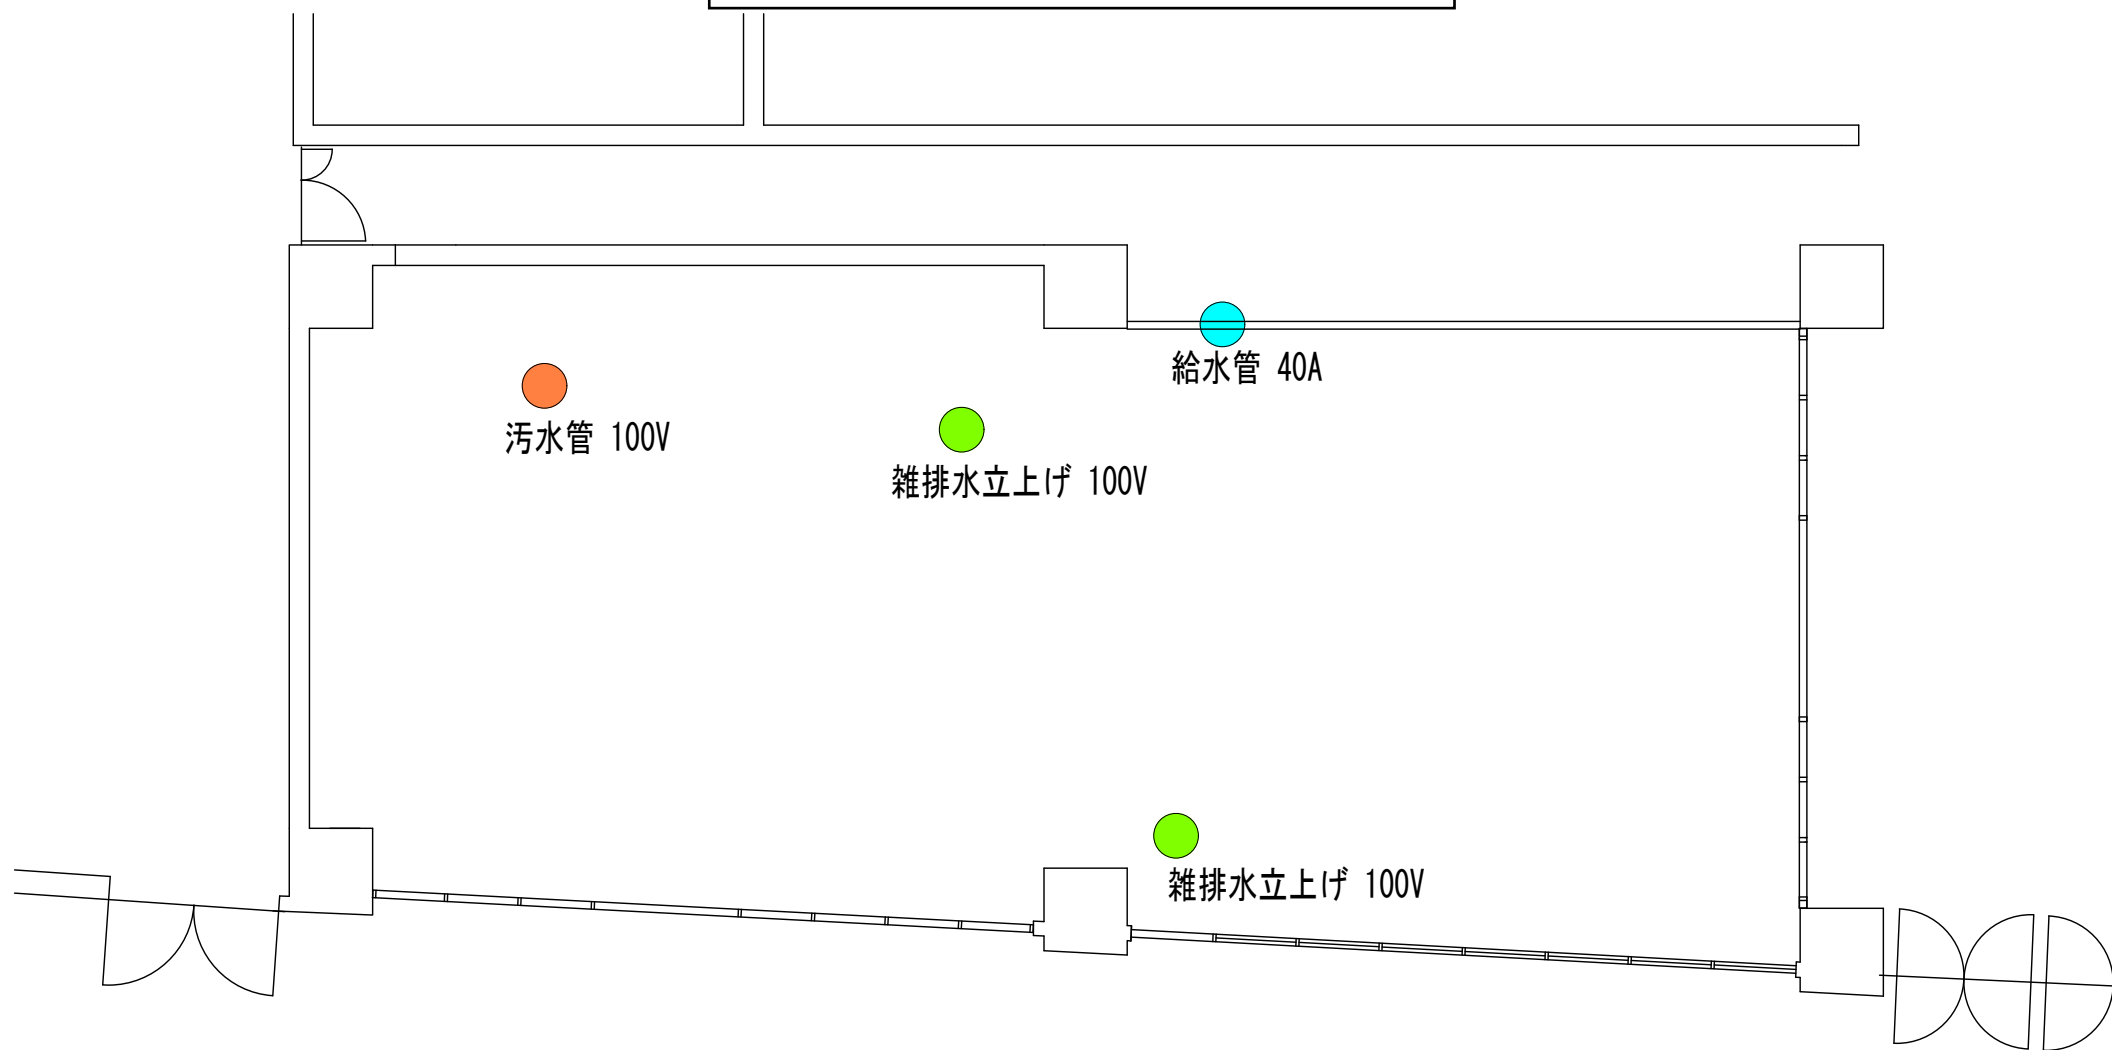


設備関係図面

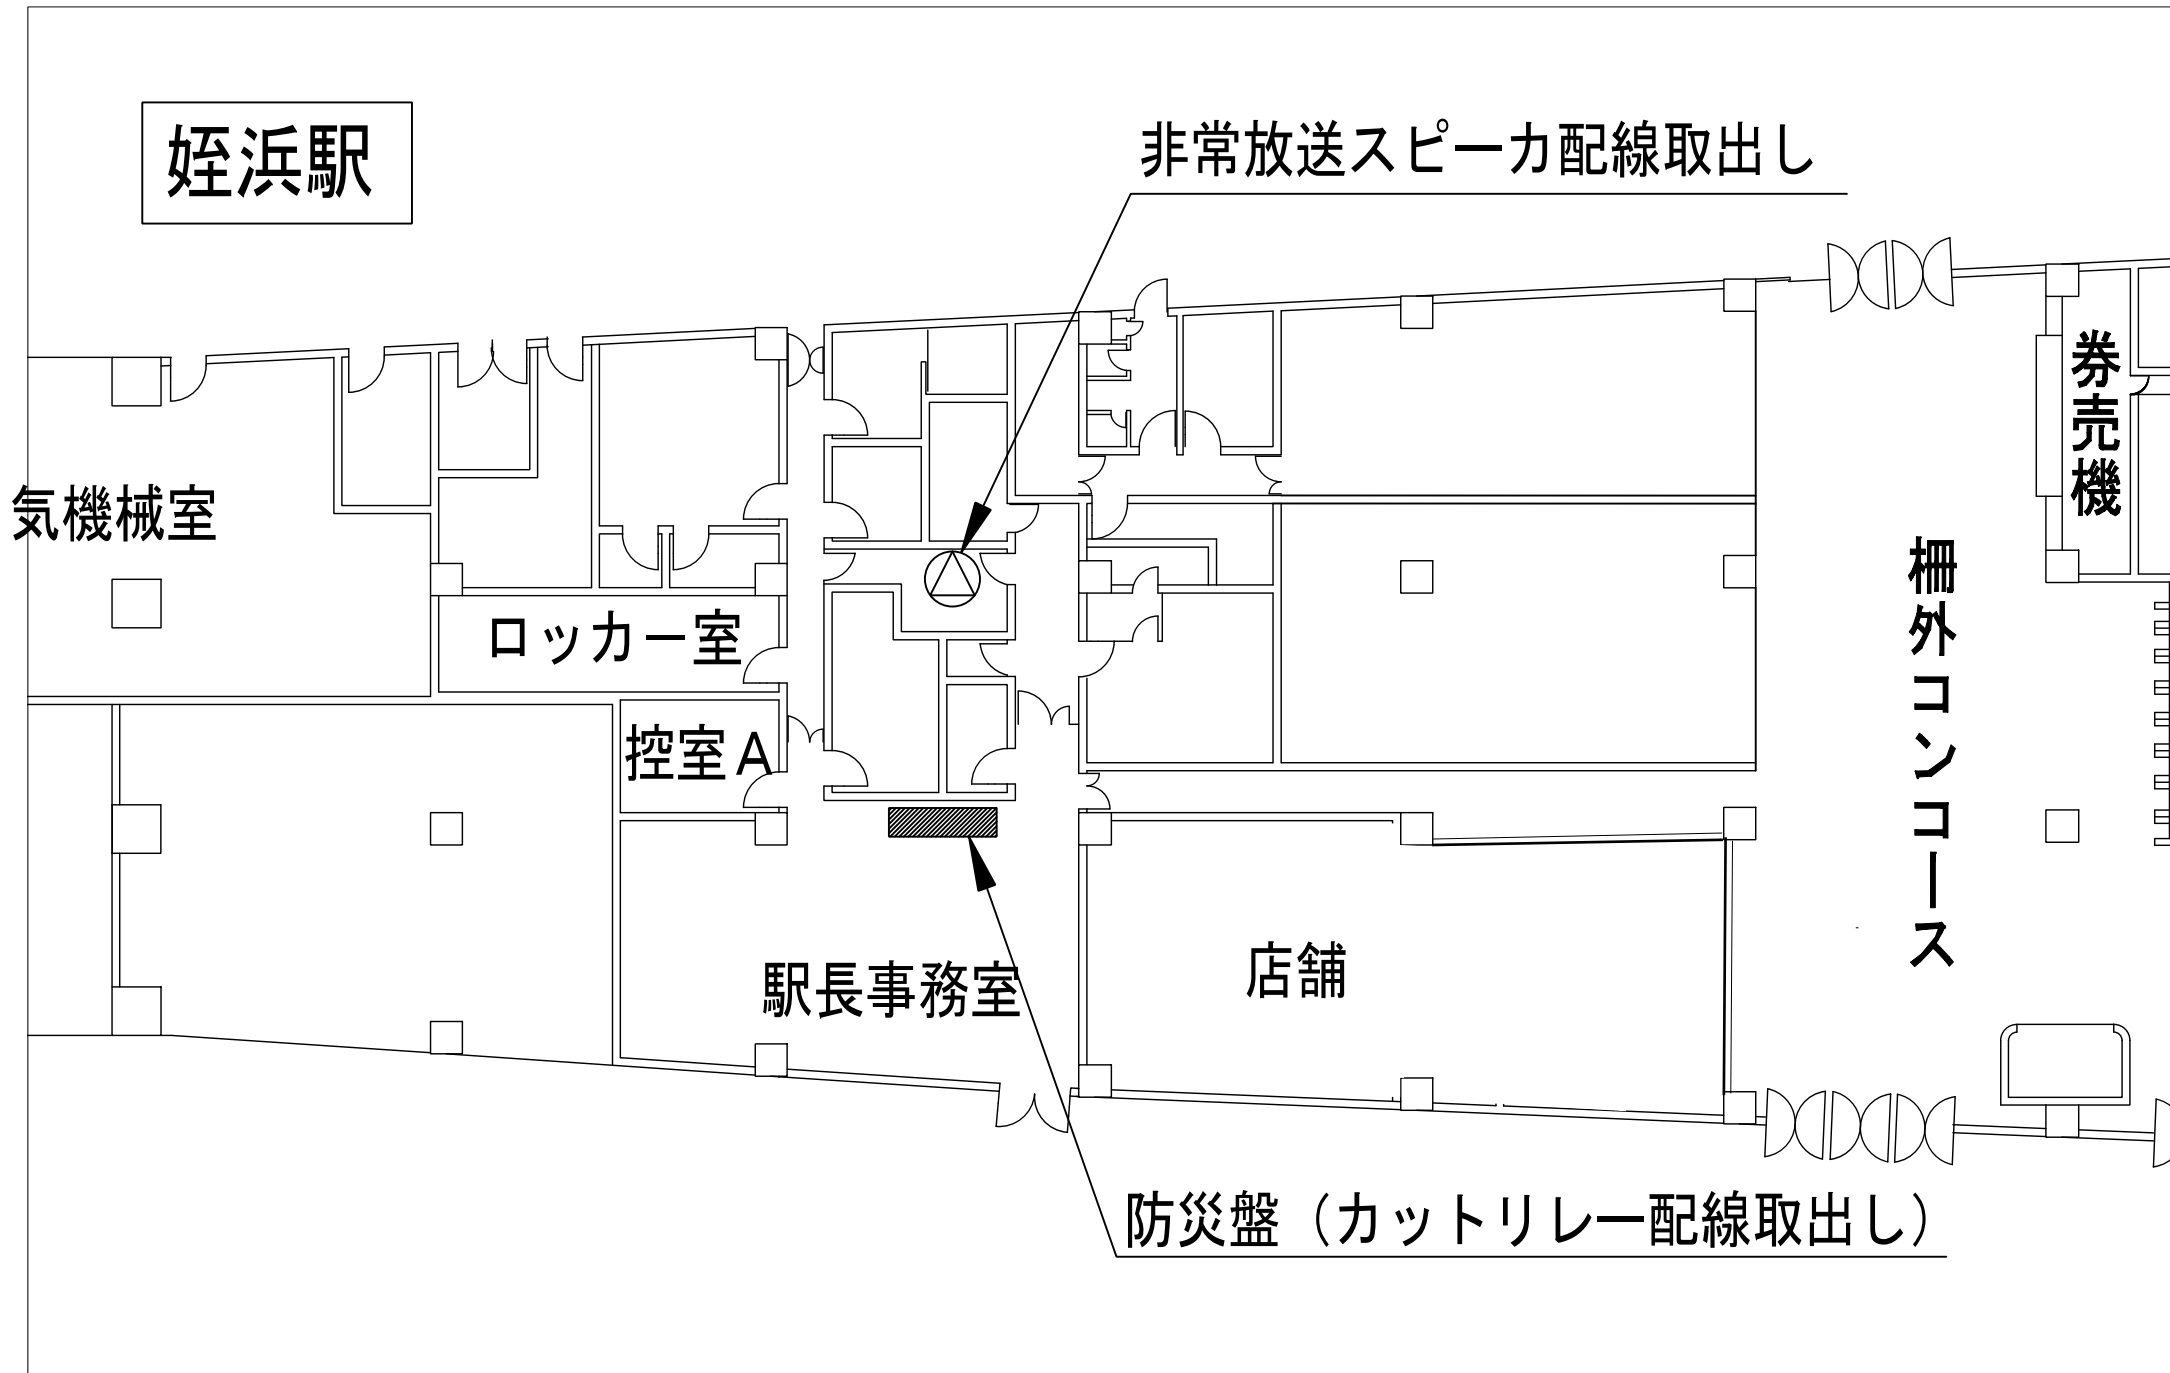

福岡市地下鉄博多駅筑紫口地下 1 階平面図


資料 1 - 1

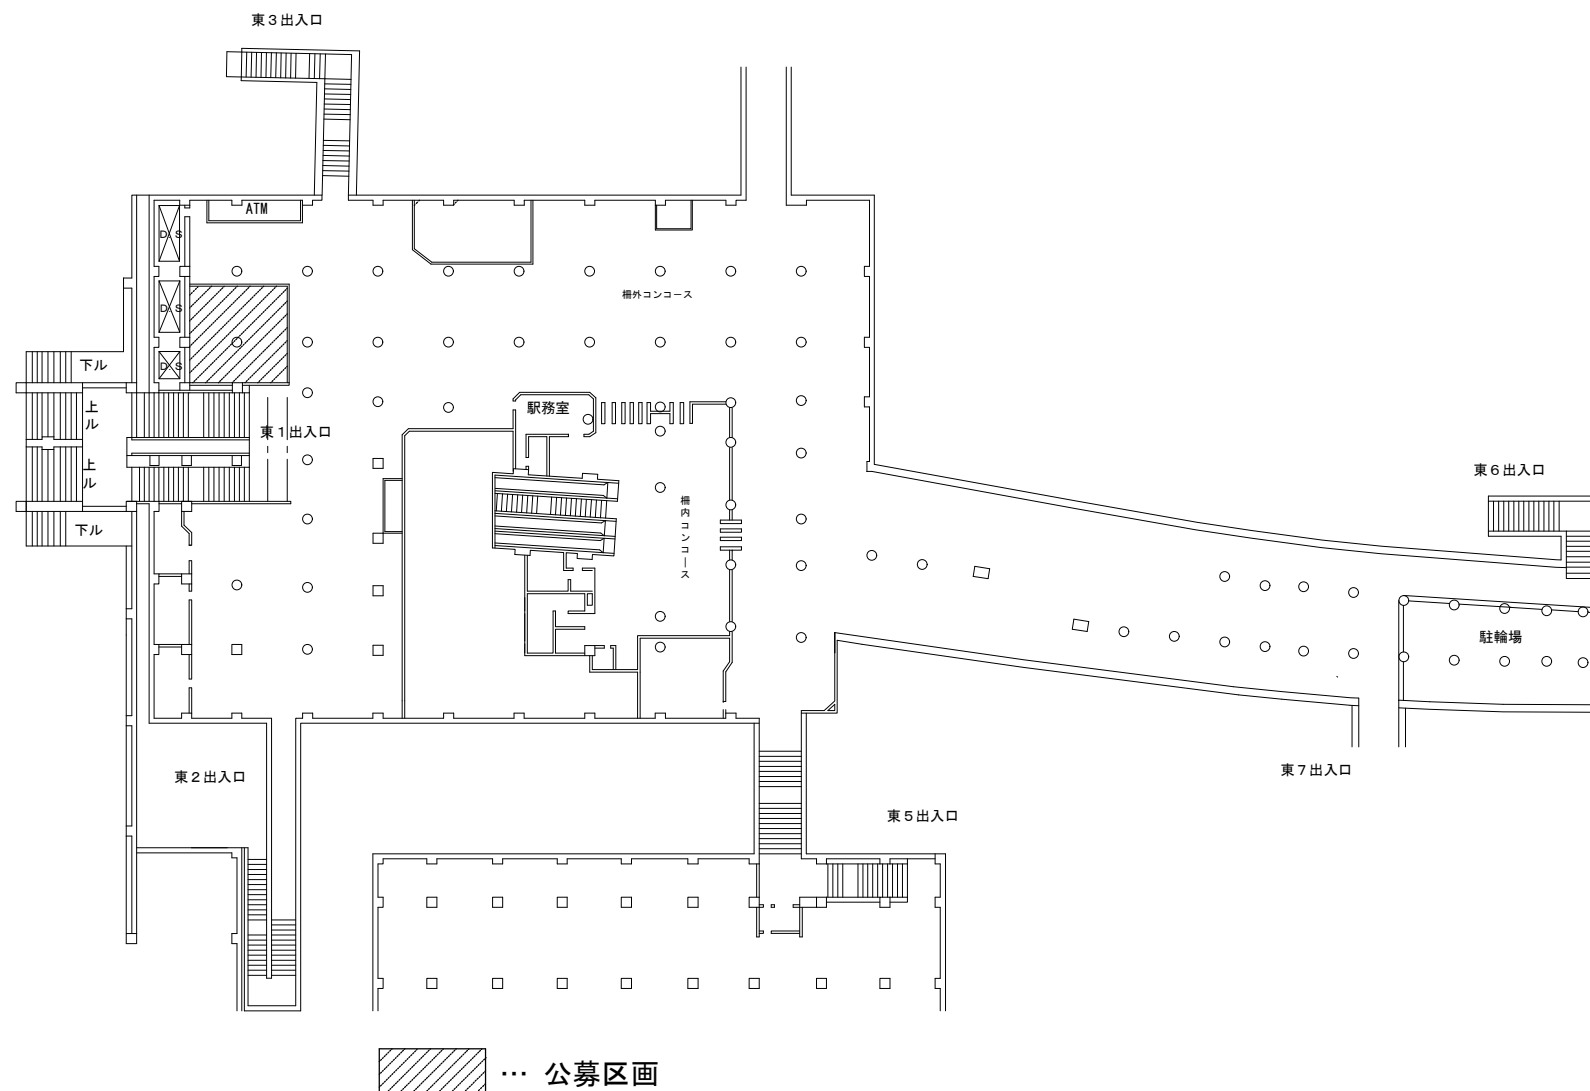

福岡市地下鉄博多駅筑紫口地下 1 階店舗区画平面図


福岡市博多区博多駅中央街

本件区画面積 99.60m²

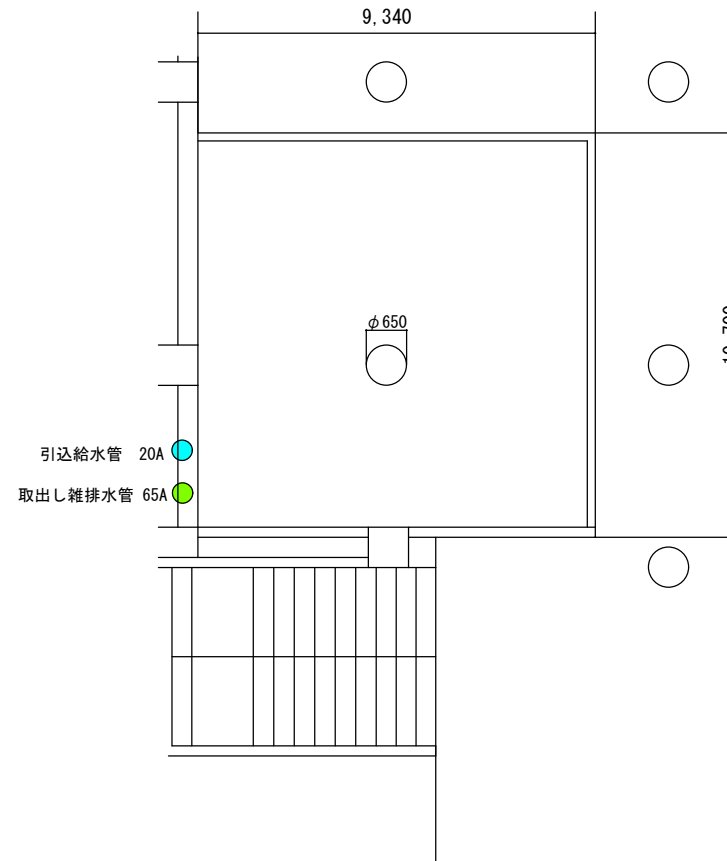

福岡市地下鉄博多駅筑紫口地下 1 階平面図

資料 1 - 1

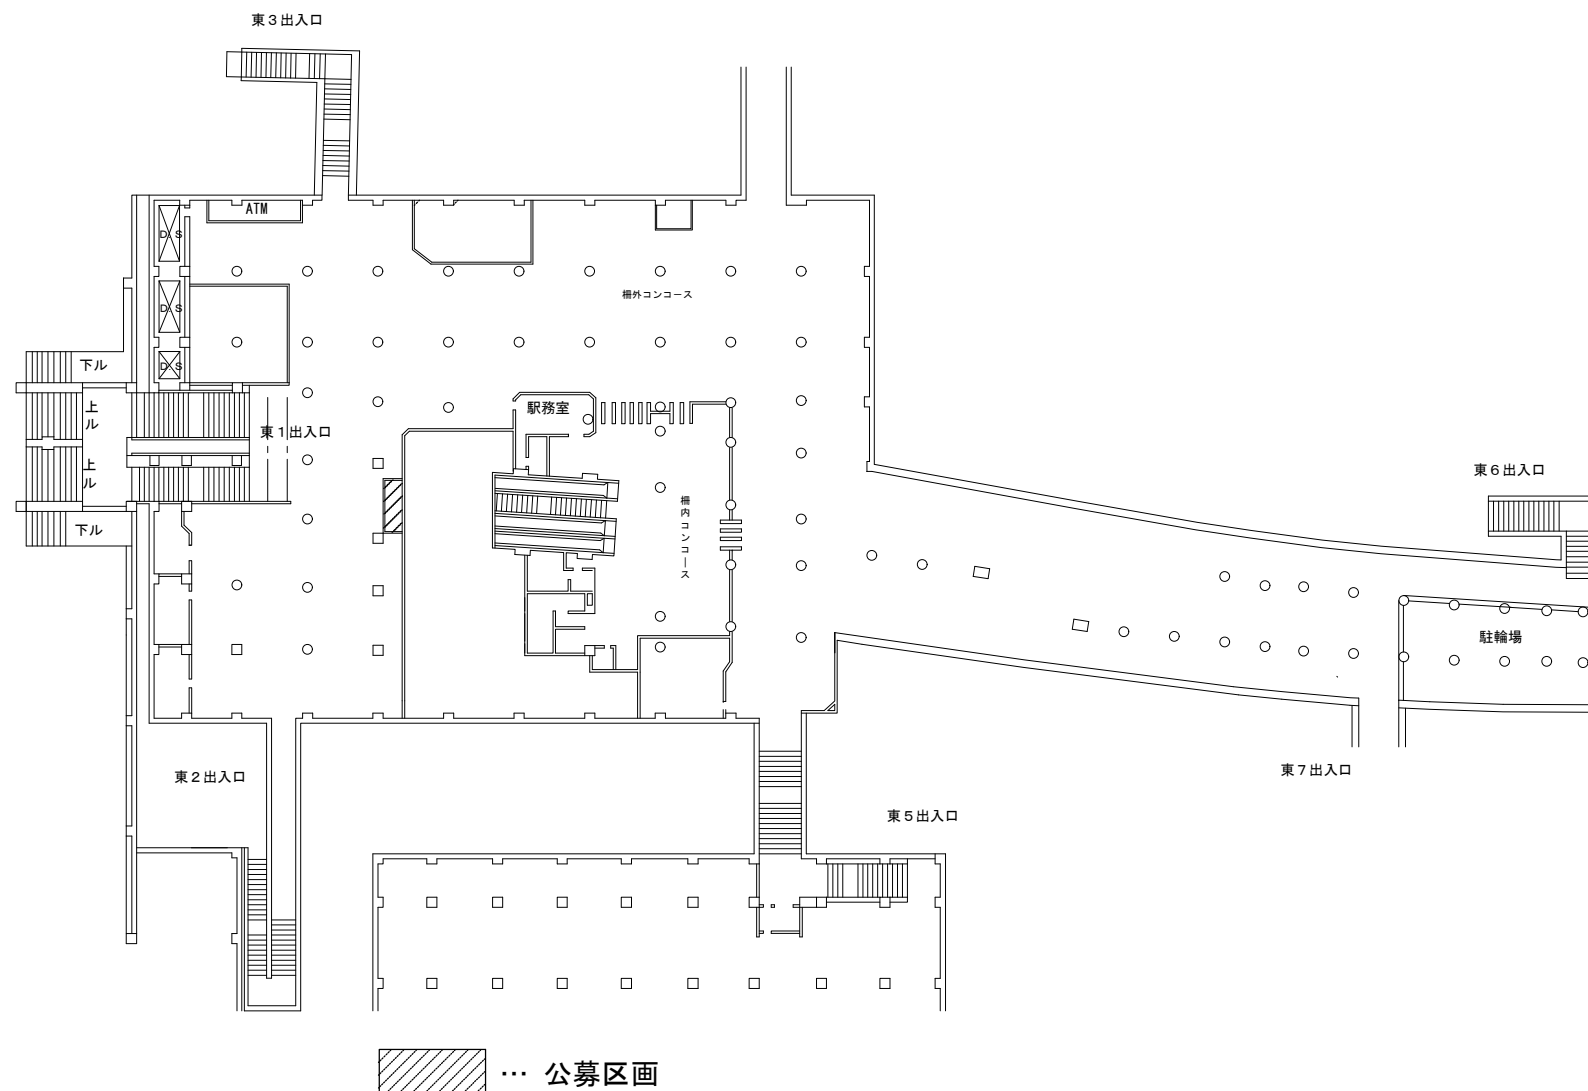


福岡市地下鉄博多駅筑紫口地下 1 階店舗区画平面図

福岡市博多区博多駅中央街

本件区画面積 9.88m²

区画番号 3 博多駅筑紫口 2

資料 1 - 2

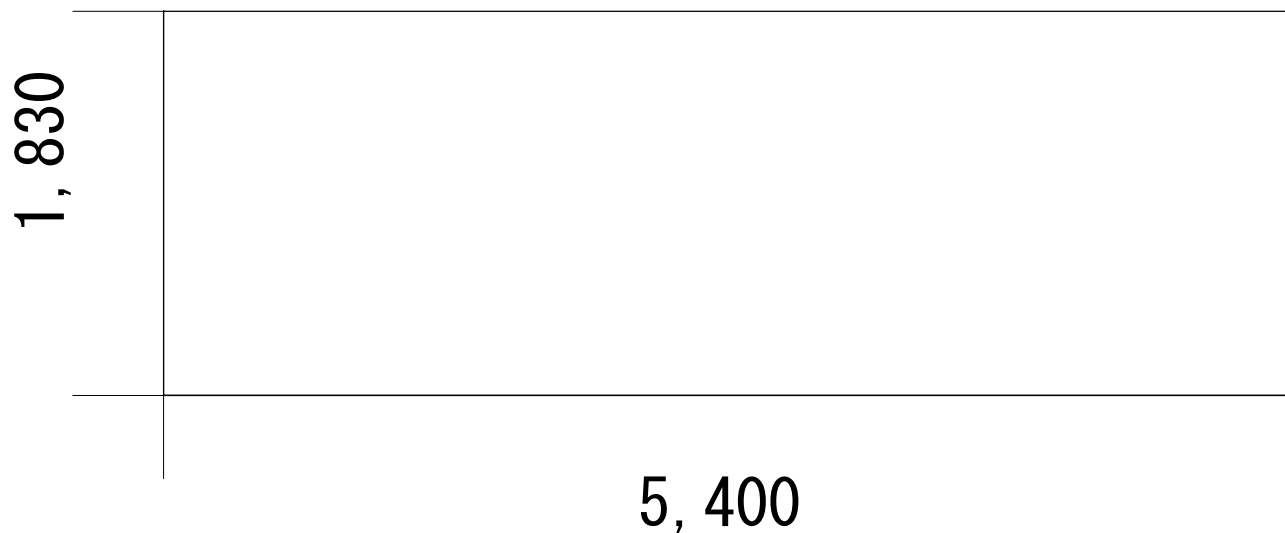

使用面積

$$5,400\text{mm} \times 1,830\text{mm} = 9.88\text{m}^2$$