


1 博多駅(仮称)工区建設工事 ナトム区間の施工概要

○工事概要


工事名 福岡市地下鉄七隈線博多駅(仮称)工区建設工事	
工期	平成25年12月5日から平成31年3月15日まで
受注者	大成・佐藤・森本・三軌・西光建設工事共同企業体
工事延長	L=279.3m
山岳トンネル工法(NATM)	L=195.6m
開削工法, アンダーピニング工法	L=83.7m
契約金額※	11,298,000,000円

※建設工事の契約金額は、当初契約を記載


○各断面図(当初設計)

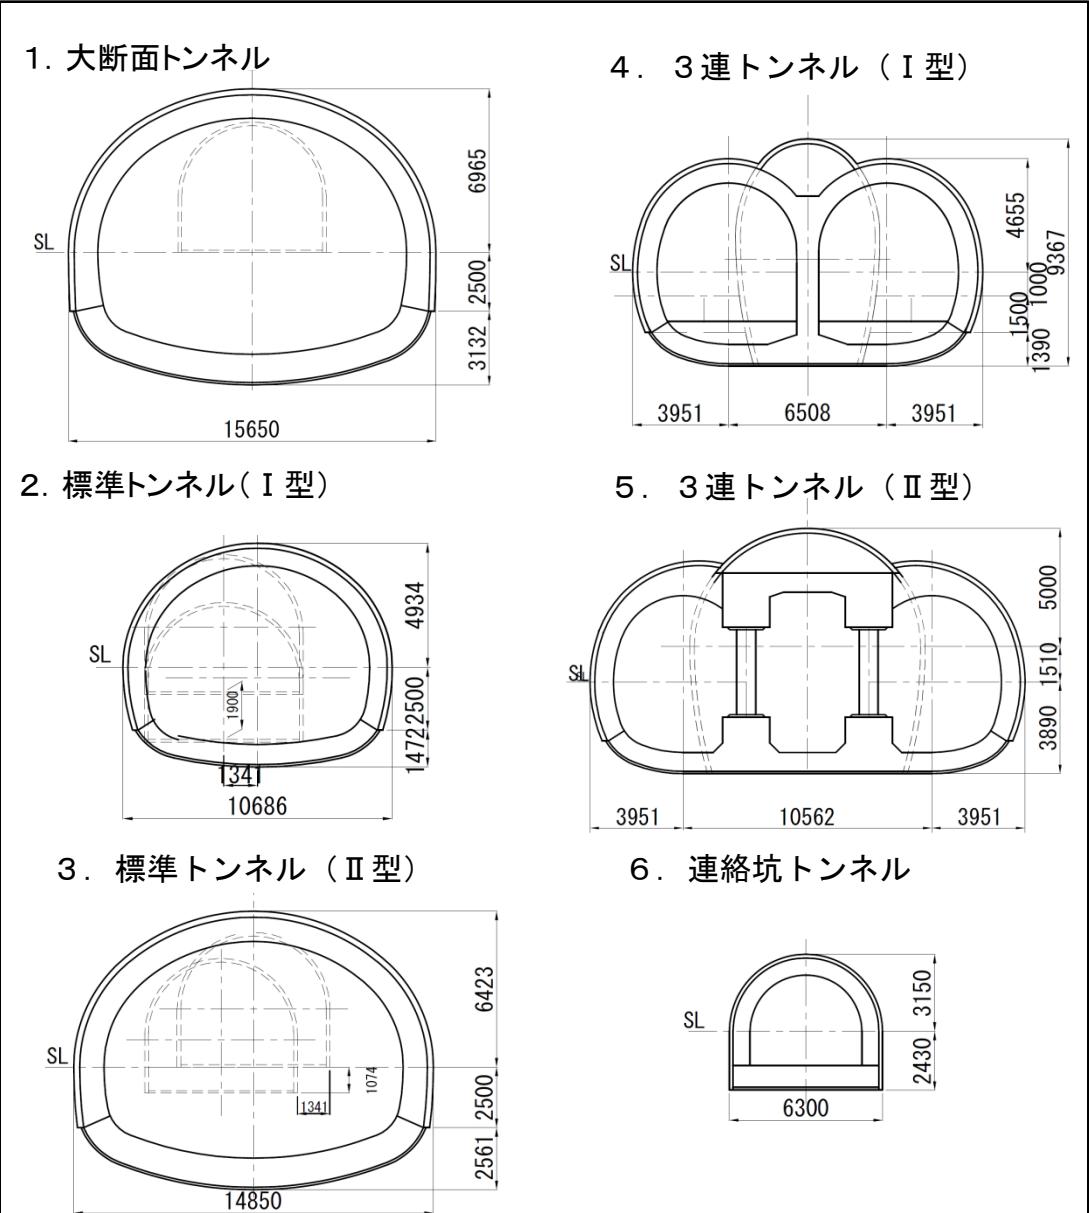

○平面図(当初設計)

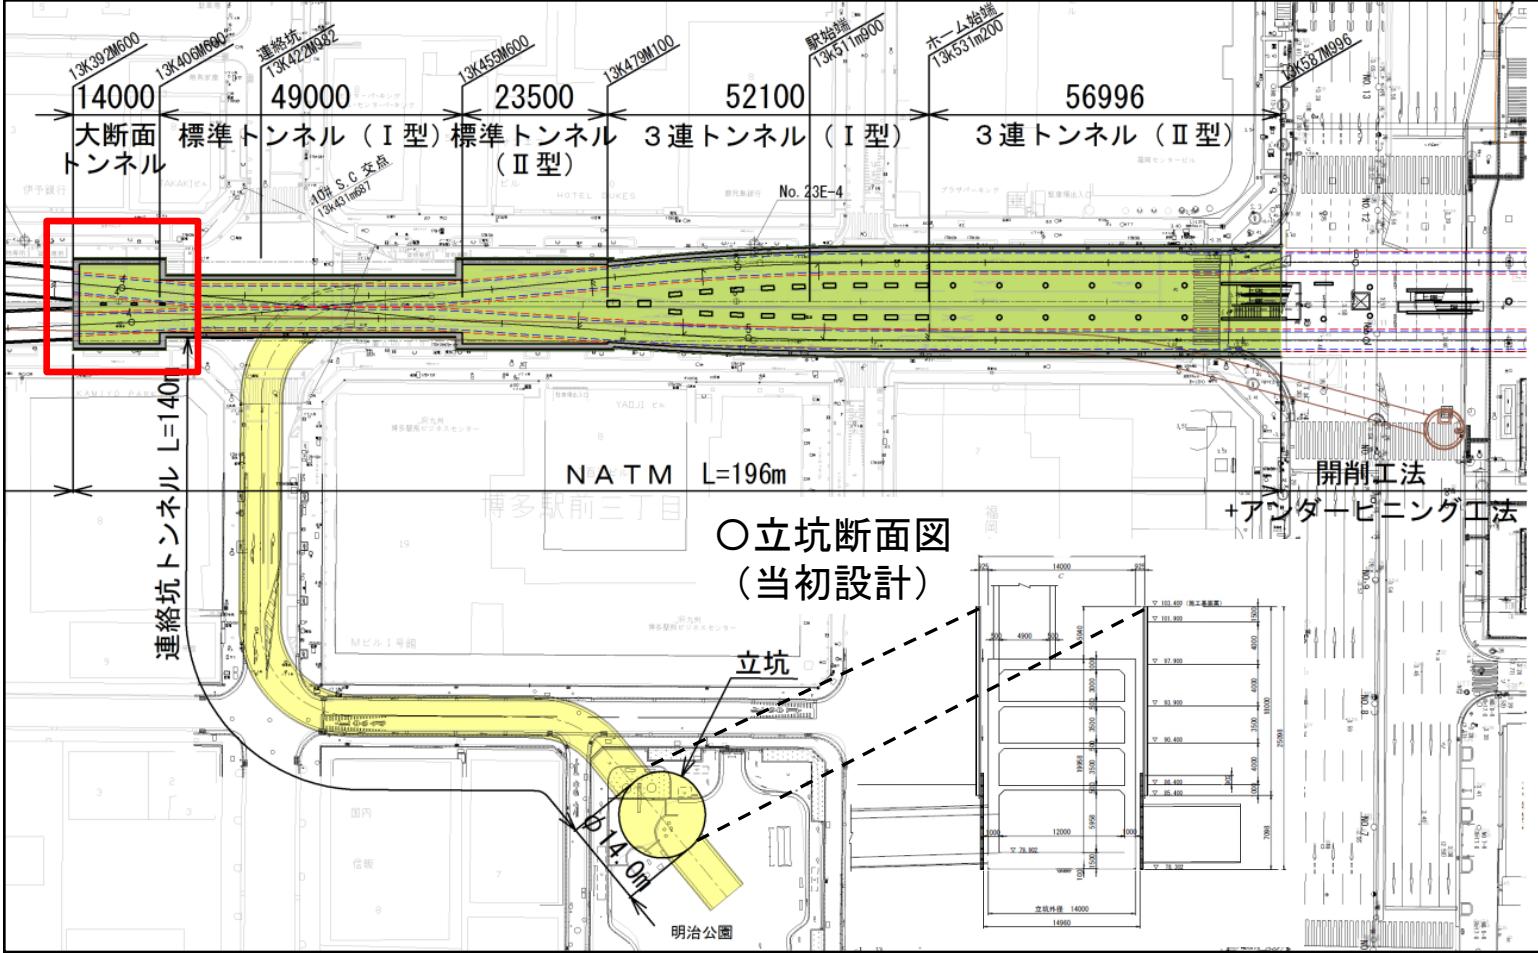

○立坑断面図(当初設計)

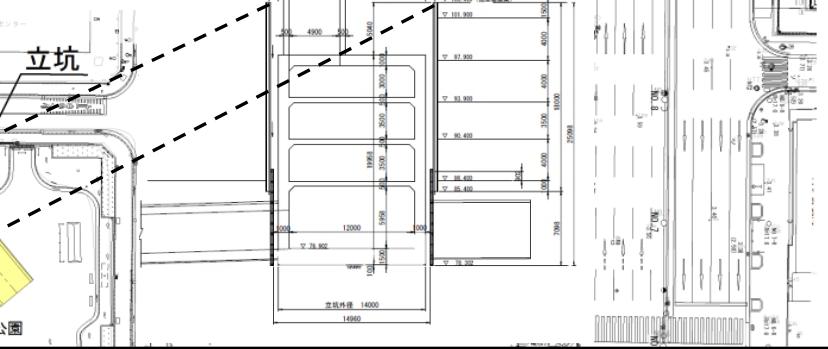

○縦断面図(当初設計)

