


天神駅15番出入口移設のお知らせ

隣接ビル（天神ビジネスセンター）の工事に伴い、15番出入口を下图のとおり アクロス福岡側へ移設（約20m）いたします。

移設日：令和3年1月17日（日）午前5時15分～

ご理解とご協力の程
よろしくお願いいたします。

地下1階 東口コンコース平面図

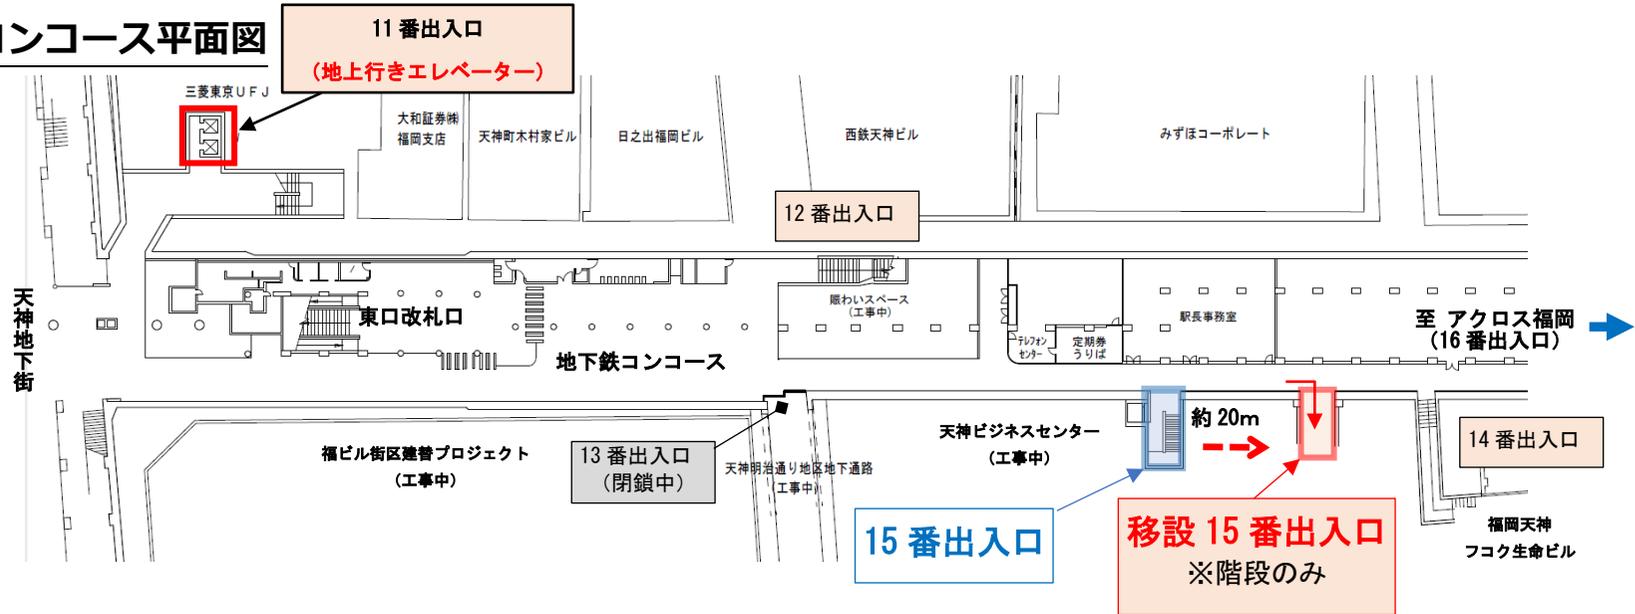

15番出入口地上部位置図

