



藤崎駅一般図
地下1階平面図

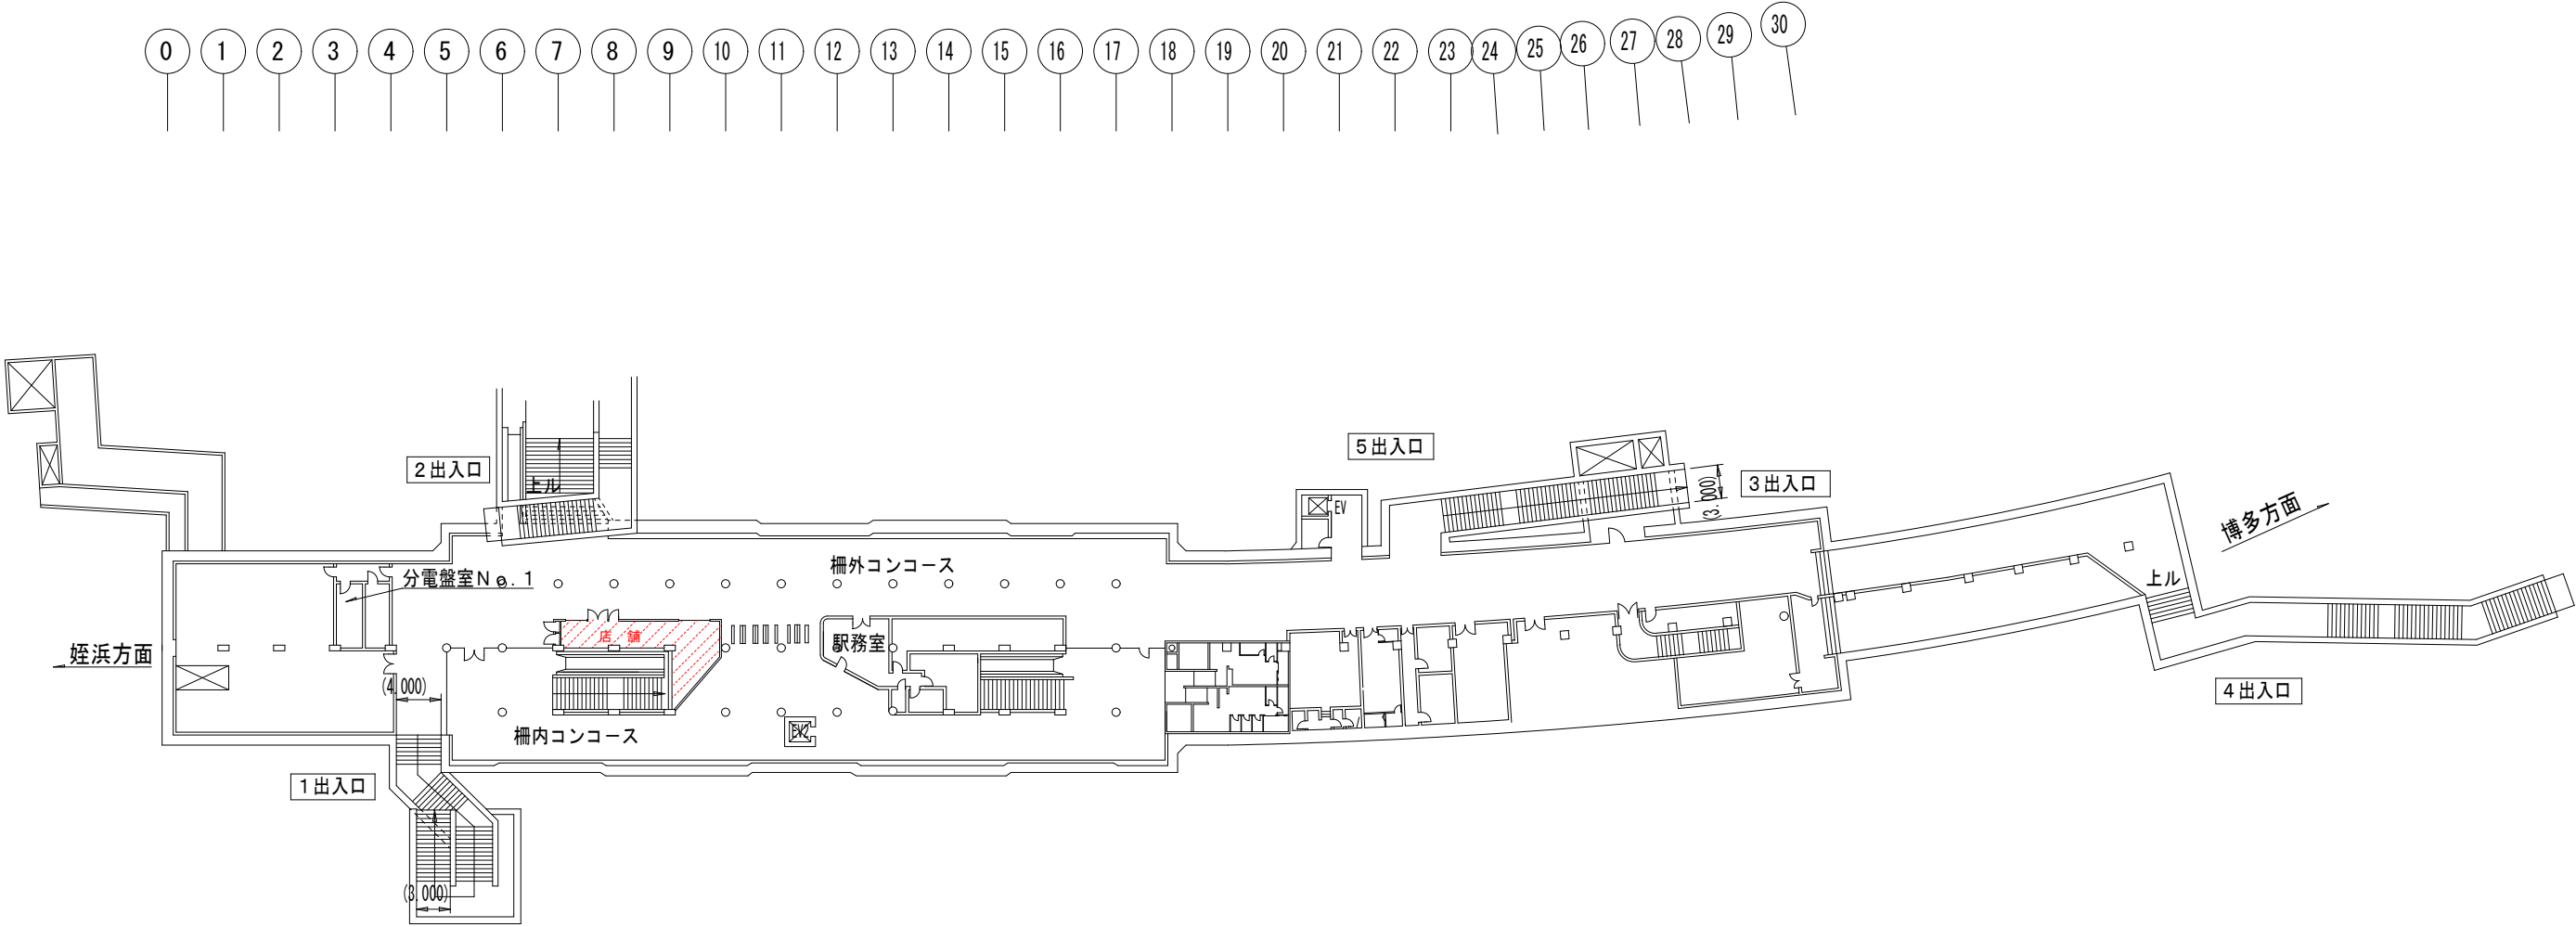

… 公募区画

店舗区画平面図

資料 1 区画 1 - 2

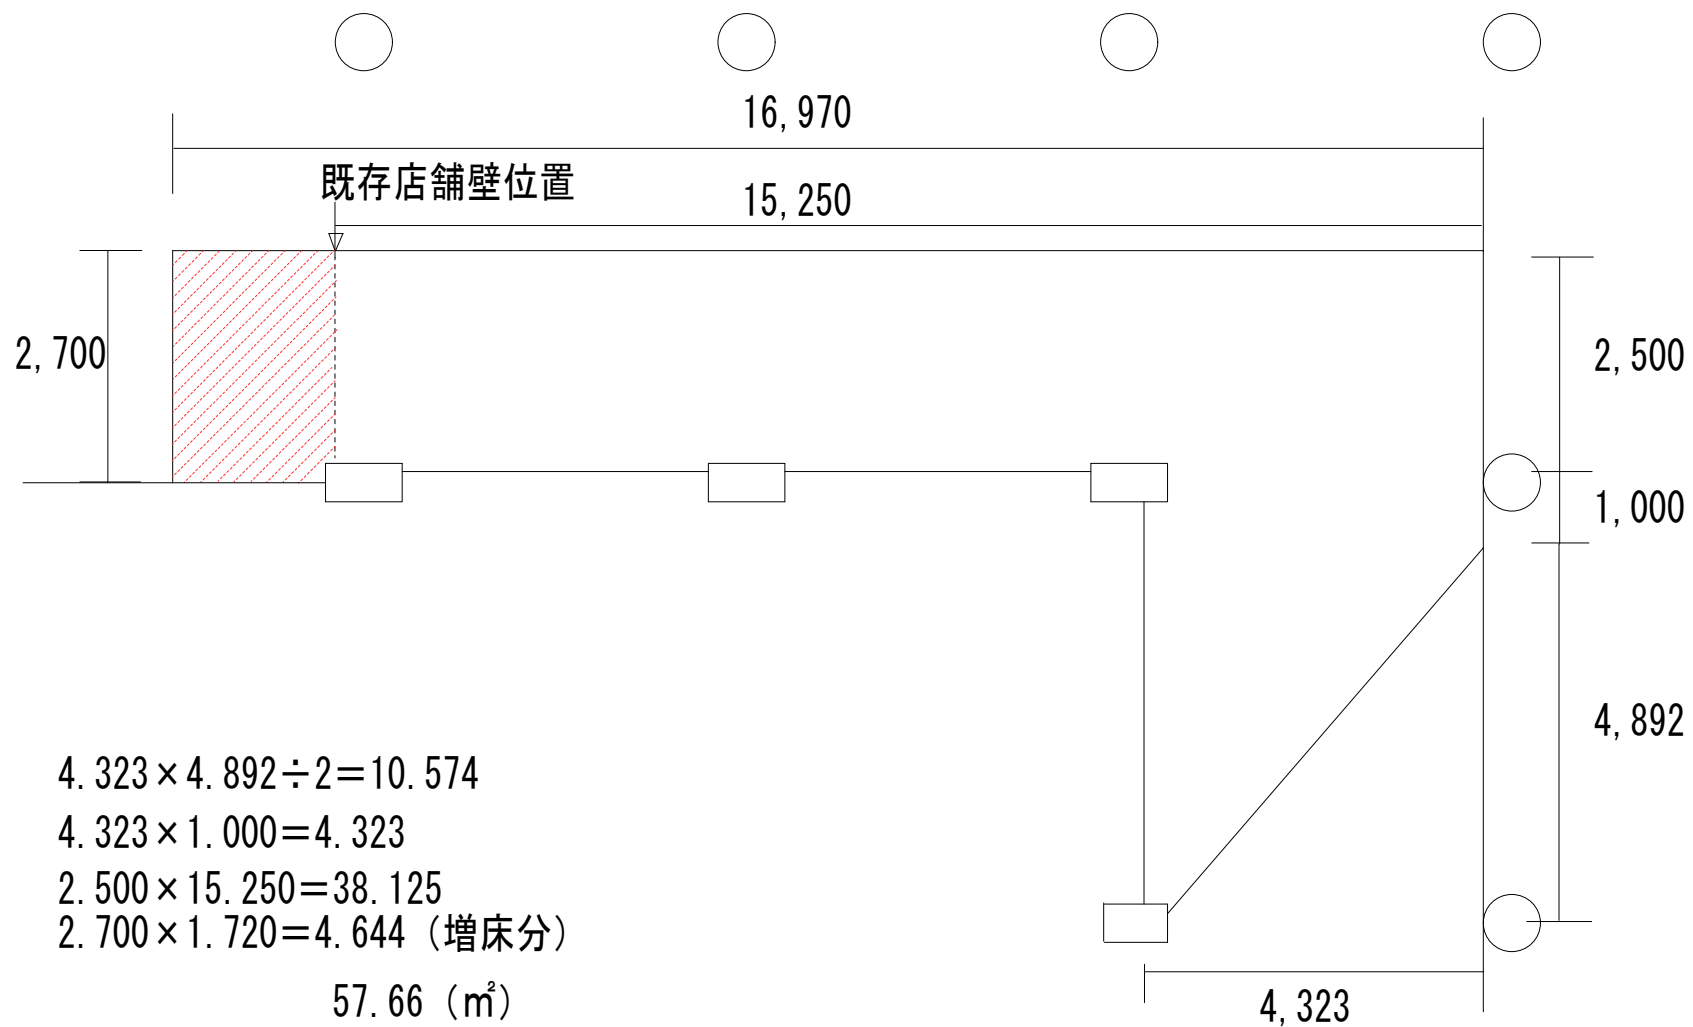



... 増床予定地

西新駅一般図

地下1階平面図

資料1 区画2-1

- 1
- 2
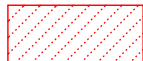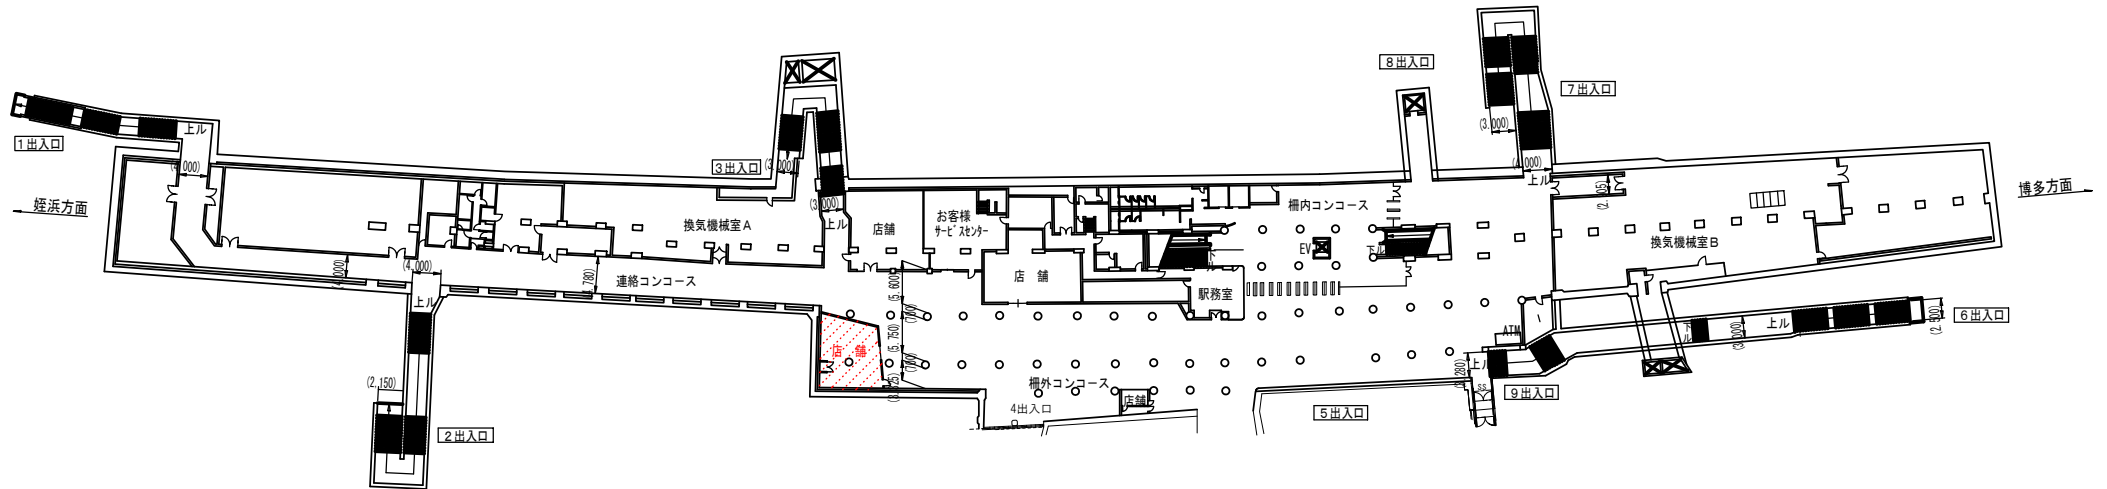

… 公募区画

店舗区画平面図

資料1 区画2-2

【排水管50A】
既存横引き排水配管止め


8,631



【給水管】
天井内バルブ止め

8,842

【給水管】
天井内キャップ止め

募集区画面積 83.83m²

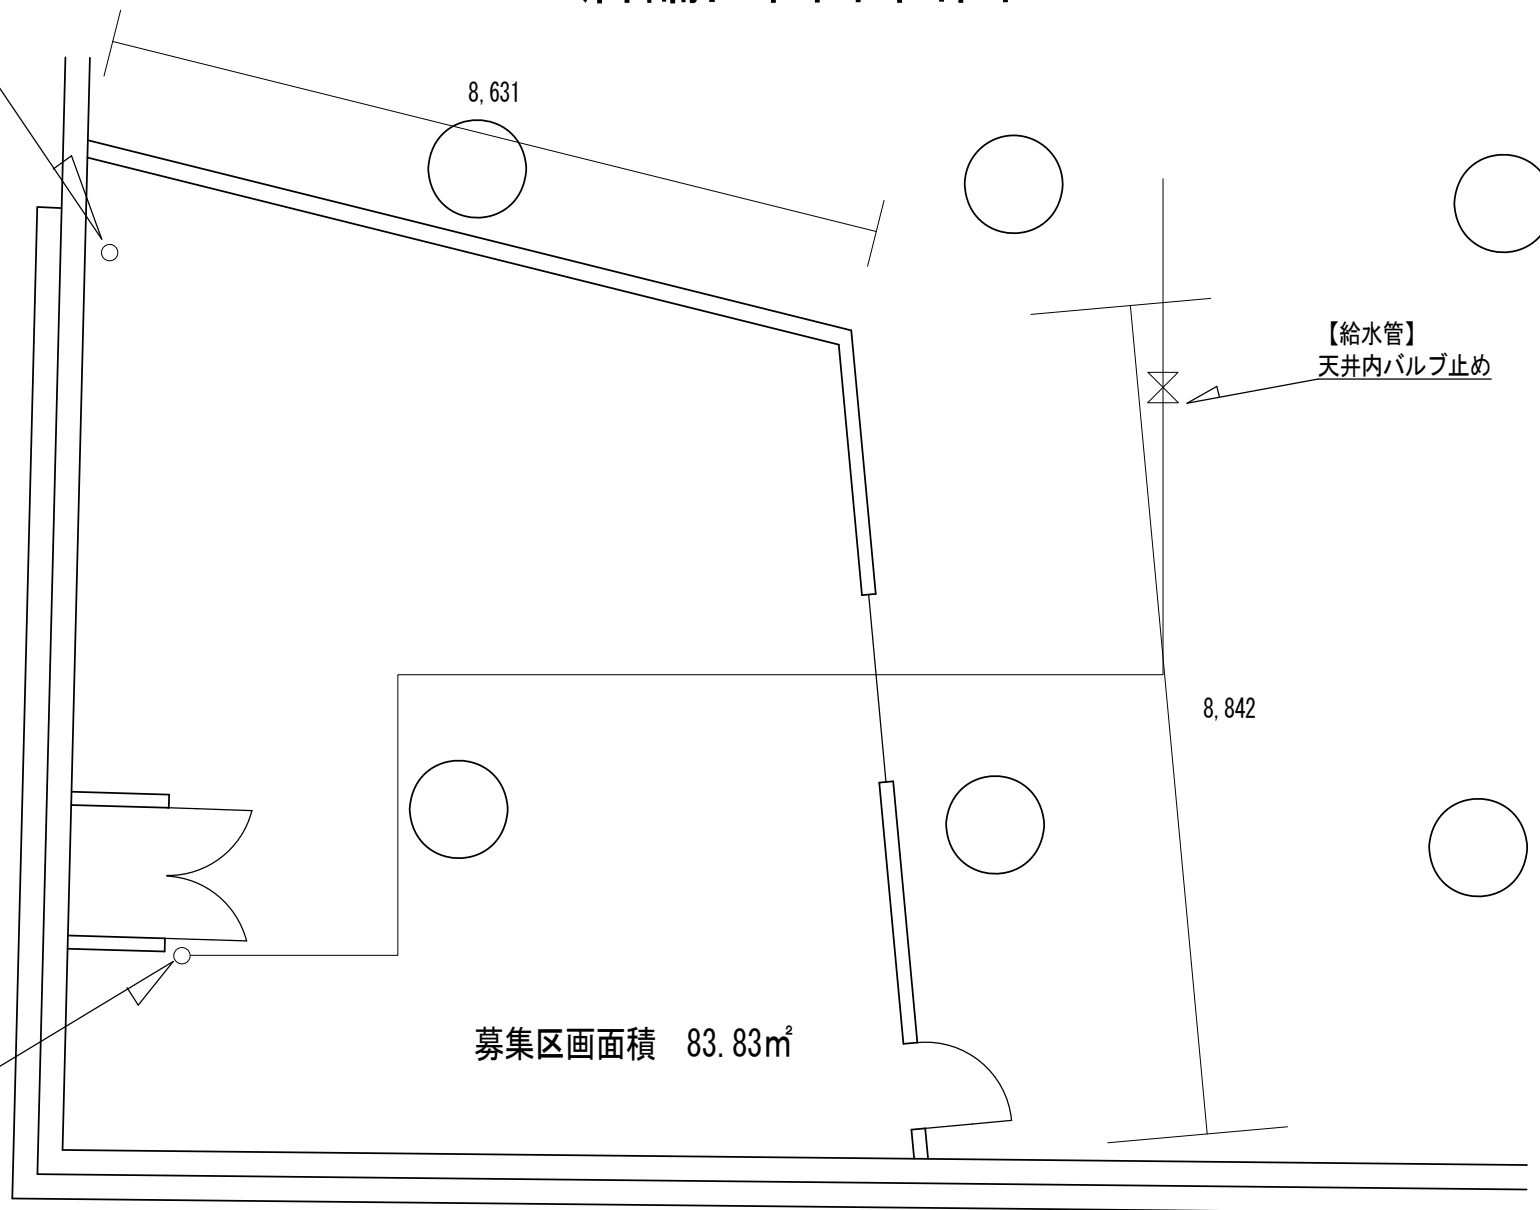

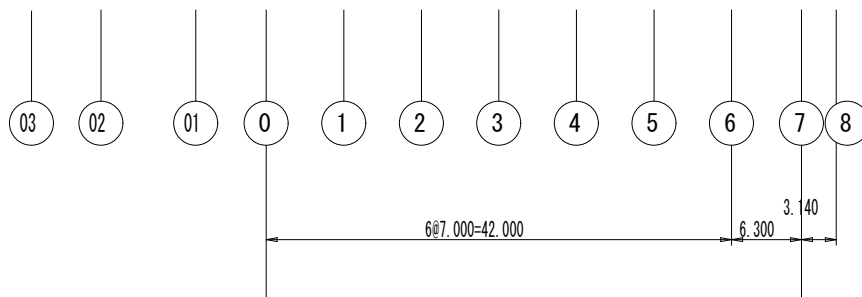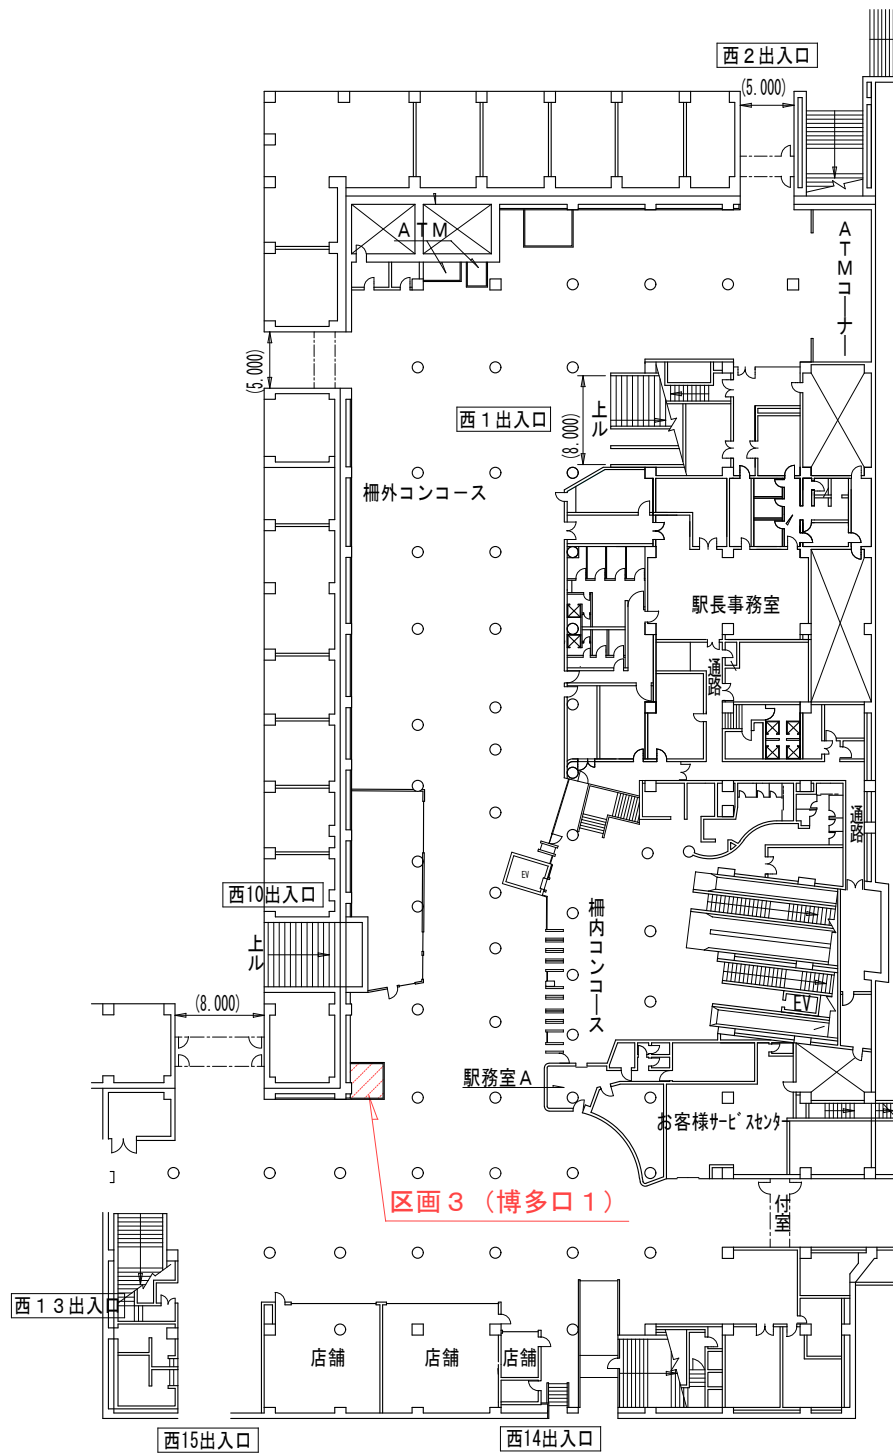


… 公募区画



福岡市地下鉄博多駅博多口地下 1 階店舗区画平面図（博多口 1）

福岡市博多区博多駅中央街

本件区画面積 9.96m²

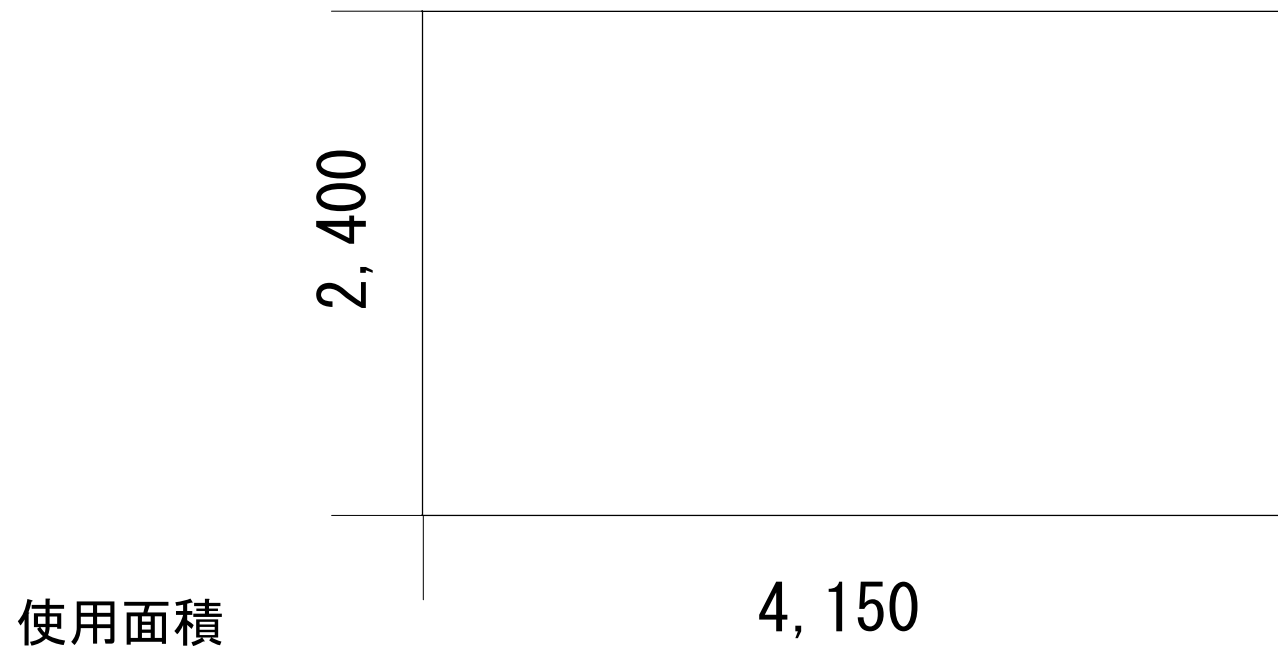

$$2,400\text{mm} \times 4,150\text{mm} = 9.96\text{m}^2$$

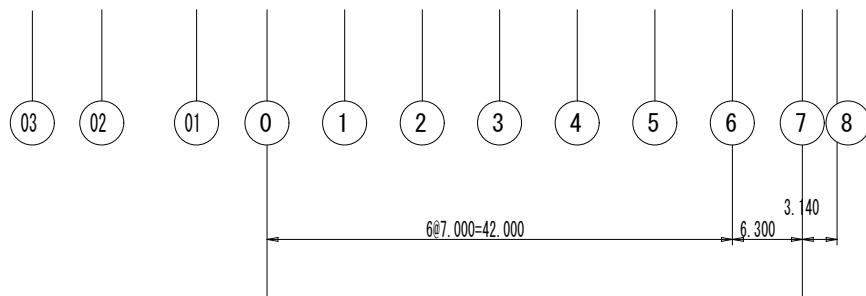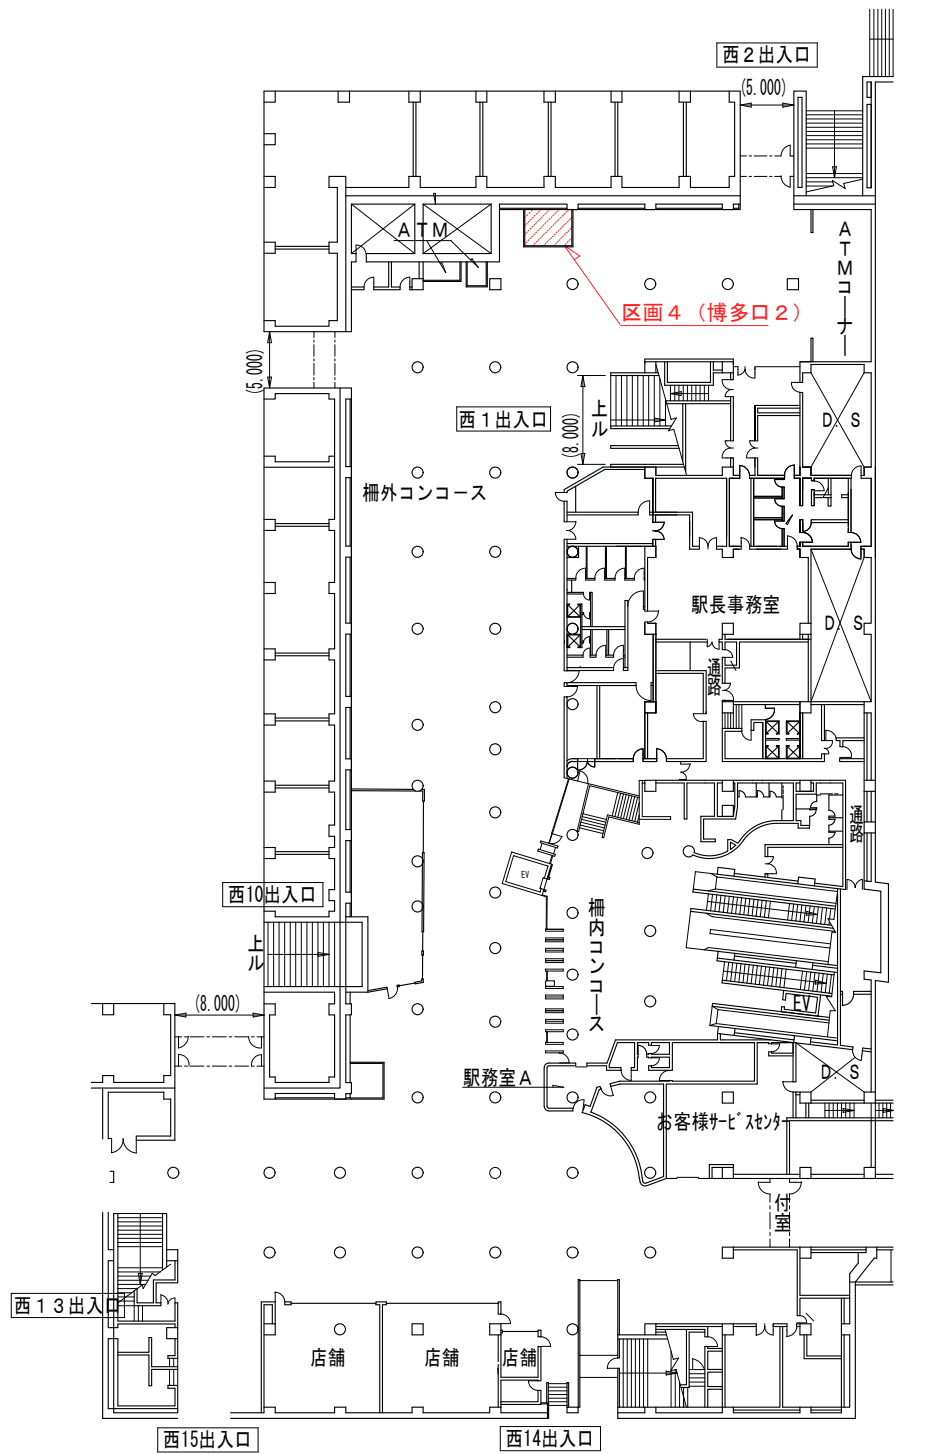


… 公募区画

福岡市地下鉄博多駅博多口地下 1 階店舗区画平面図（博多口 2）

福岡市博多区博多駅中央街


本件区画面積 6.00m²

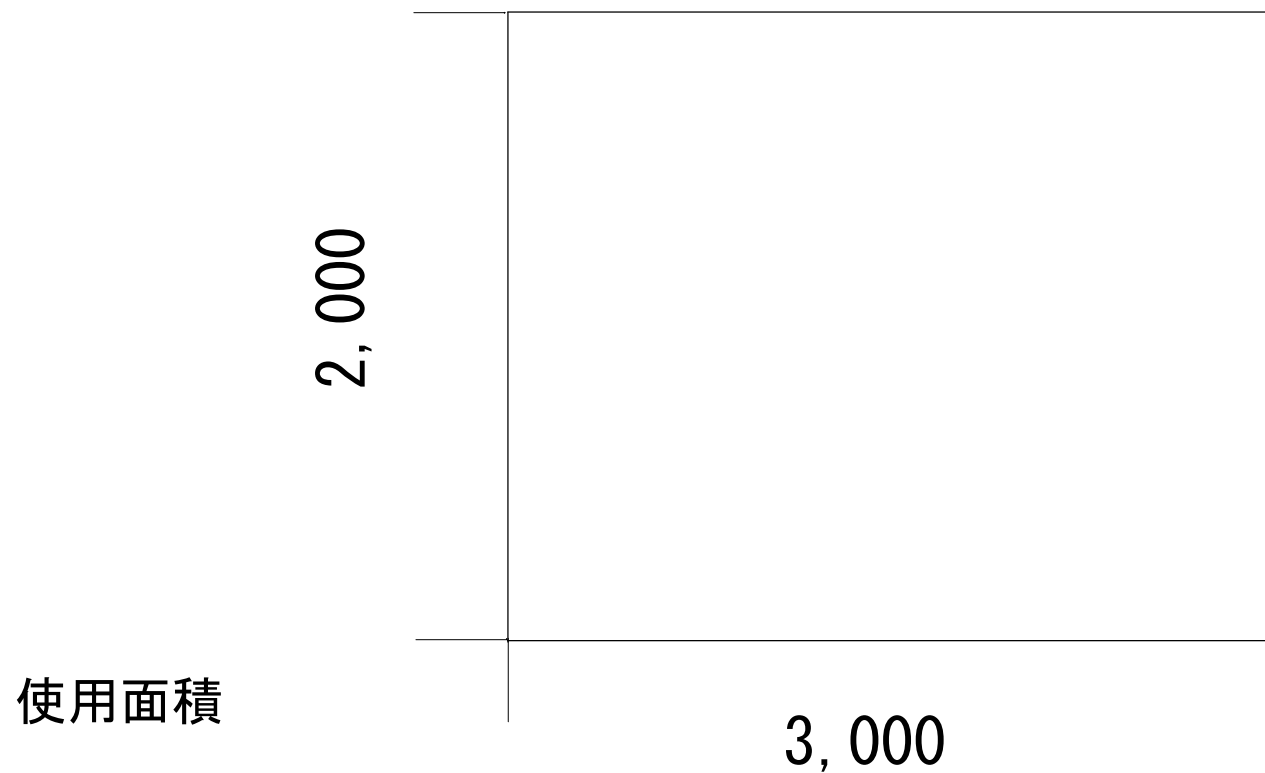

$$3,000\text{mm} \times 2,000\text{mm} = 6.00\text{m}^2$$

福岡市地下鉄博多駅筑紫口地下 1 階平面図

資料 1 区画 5 - 1

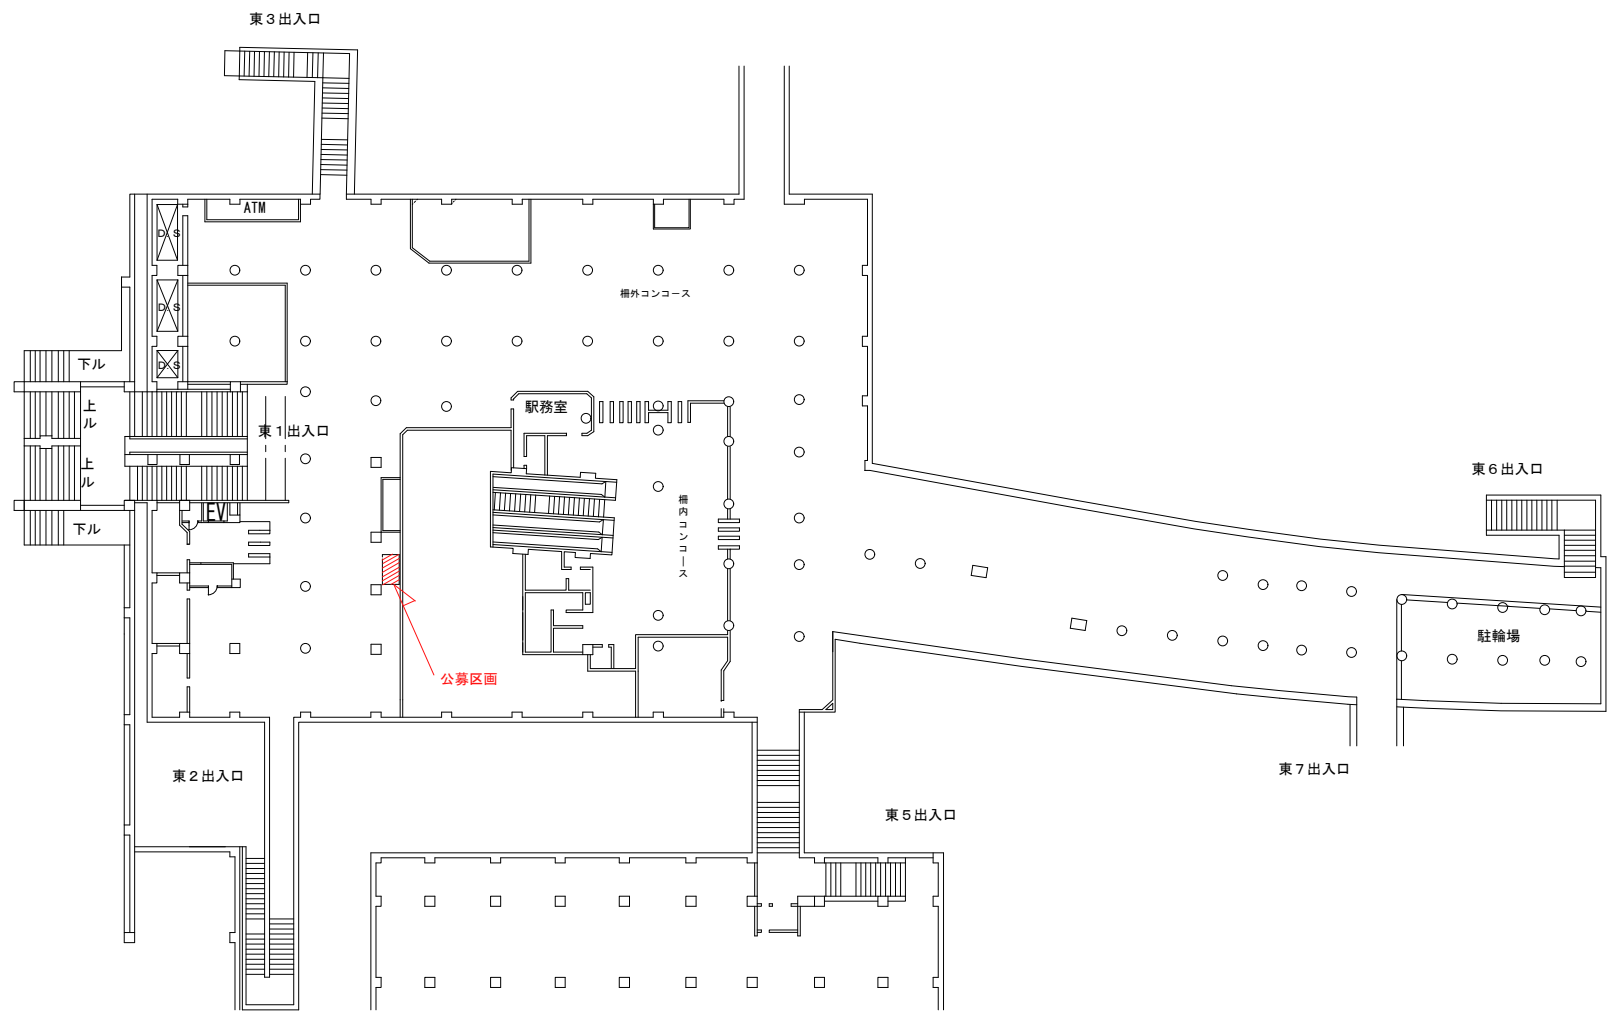


... 公募区画

福岡市地下鉄博多駅筑紫口地下 1 階店舗区画平面図

資料 1 区画 5 - 2

福岡市博多区博多駅中央街

本件区画面積 7.11m²

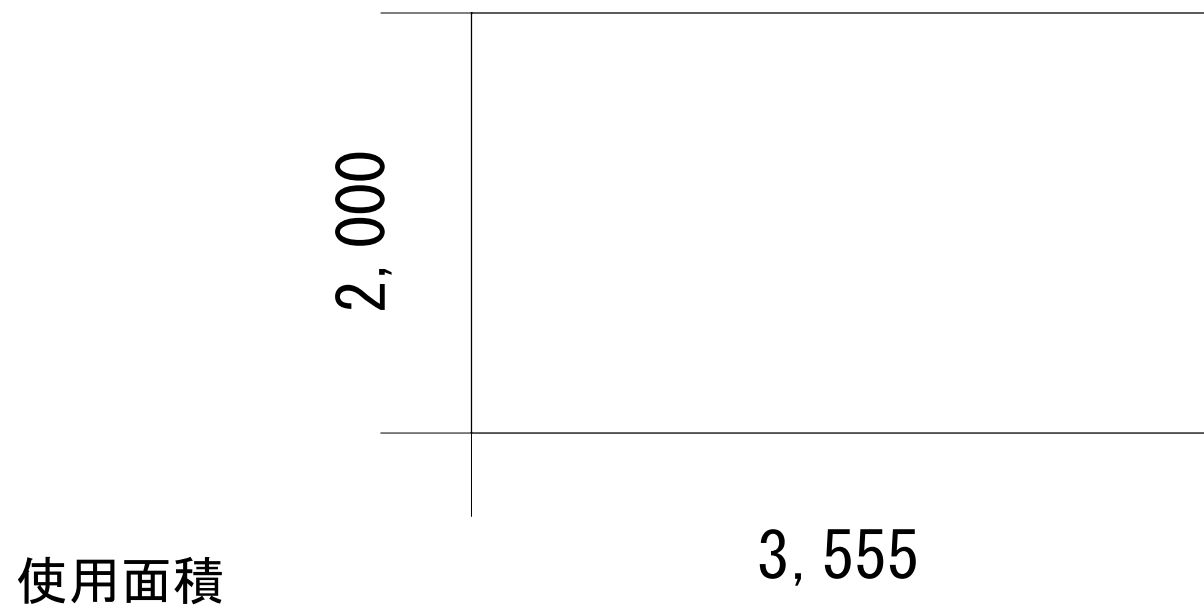

$$2,000\text{mm} \times 3,555\text{mm} = 7.11\text{m}^2$$