


福岡市地下鉄路線図

1 : 75,000

1,000 500 0 1,000 2,000 3,000 4,000 5,000 6,000m

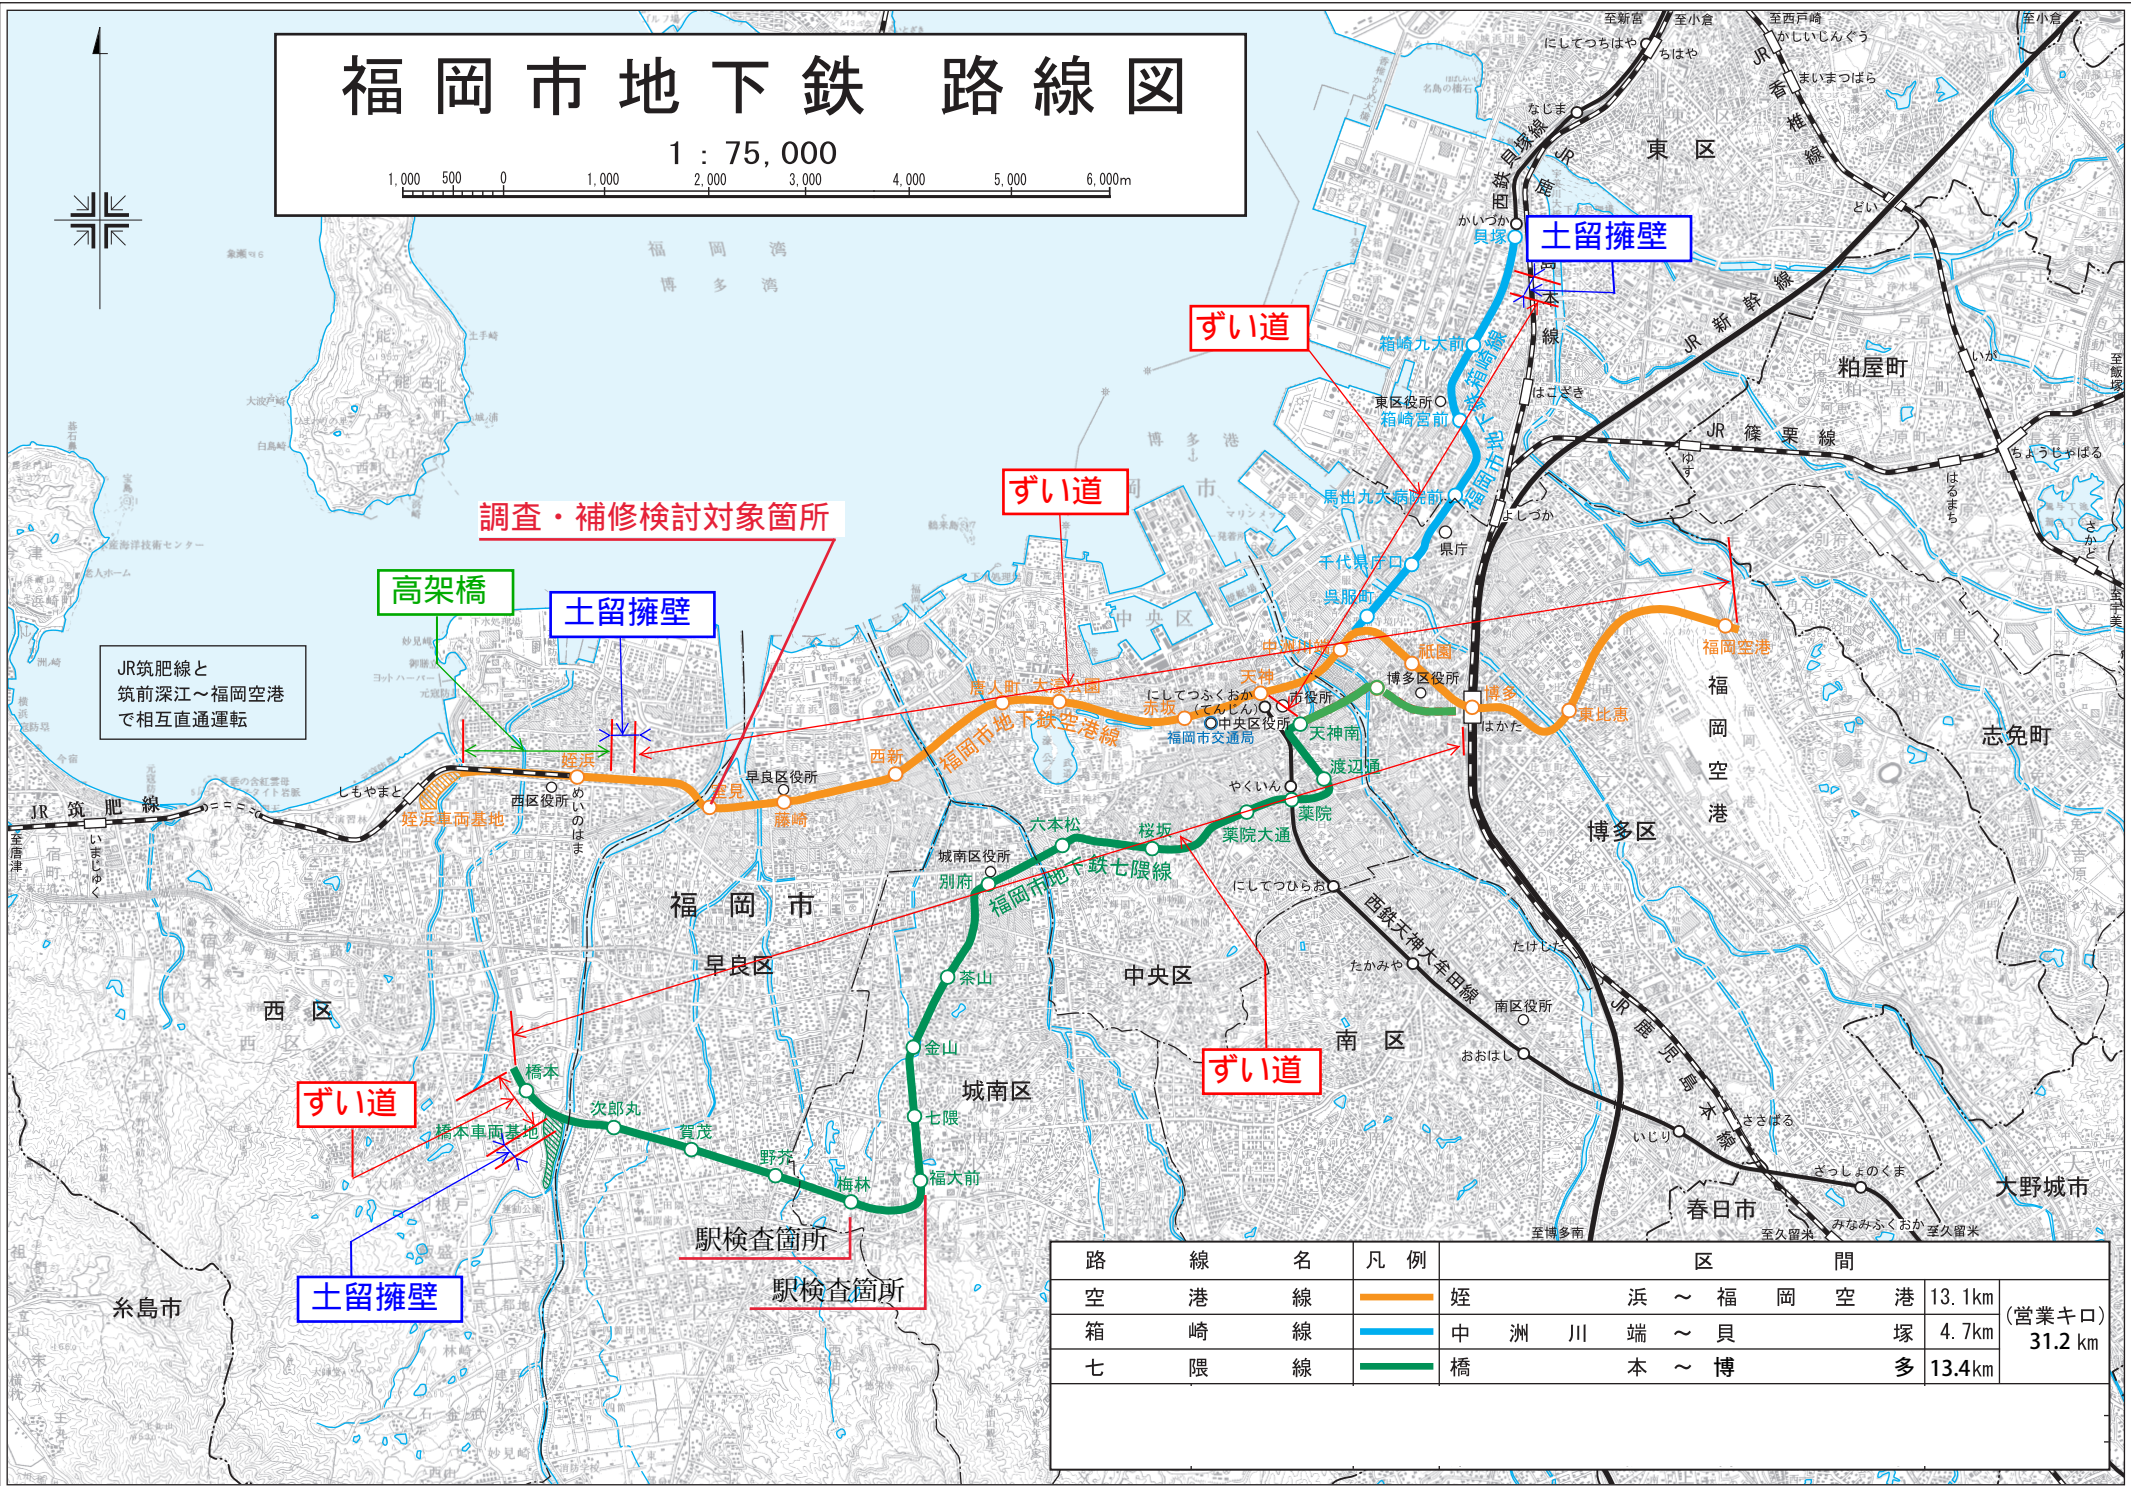

JR筑肥線と
筑前深江～福岡空港
で相互直通運転


路線名	凡例	区間	距離	営業キロ 31.2 km
空港線	姪浜～福岡空港	13.1km		
箱崎線	中洲川端～貝塚	4.7km		
七隈線	本～博	13.4km		

「この地図は、国土地理院長の承認を得て、同院発行の5万分の1地形図を複製したものである。(承認番号 平25九複、第177号)」 「許可なく複製を禁ず」


全般検査業務箇所図

- : ずい道検査
- : 土留擁壁検査
- : 高架橋及び橋梁検査

空港・箱崎線 線路略図

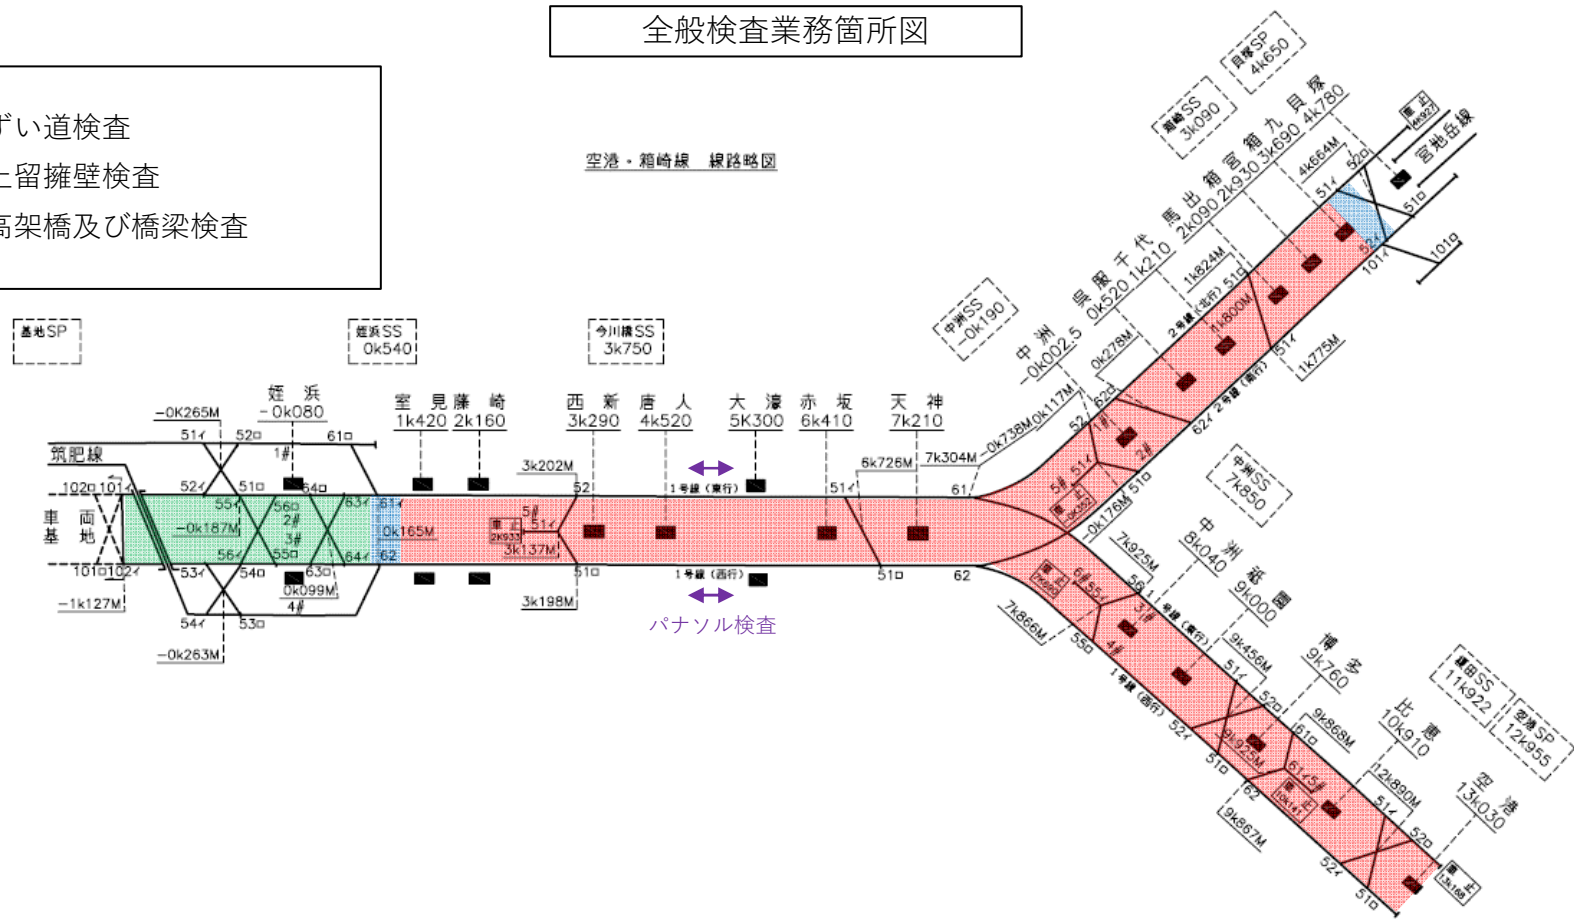


福岡市高速鉄道3号線 線路略図

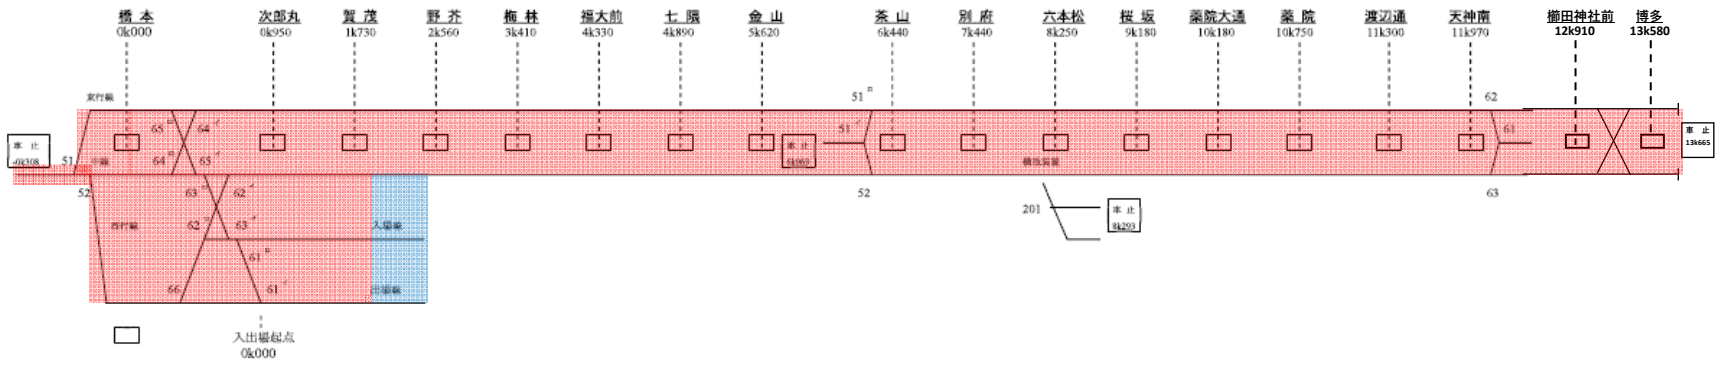

七隈駅 S=1/700


地下1階平面図 (コンコース階)

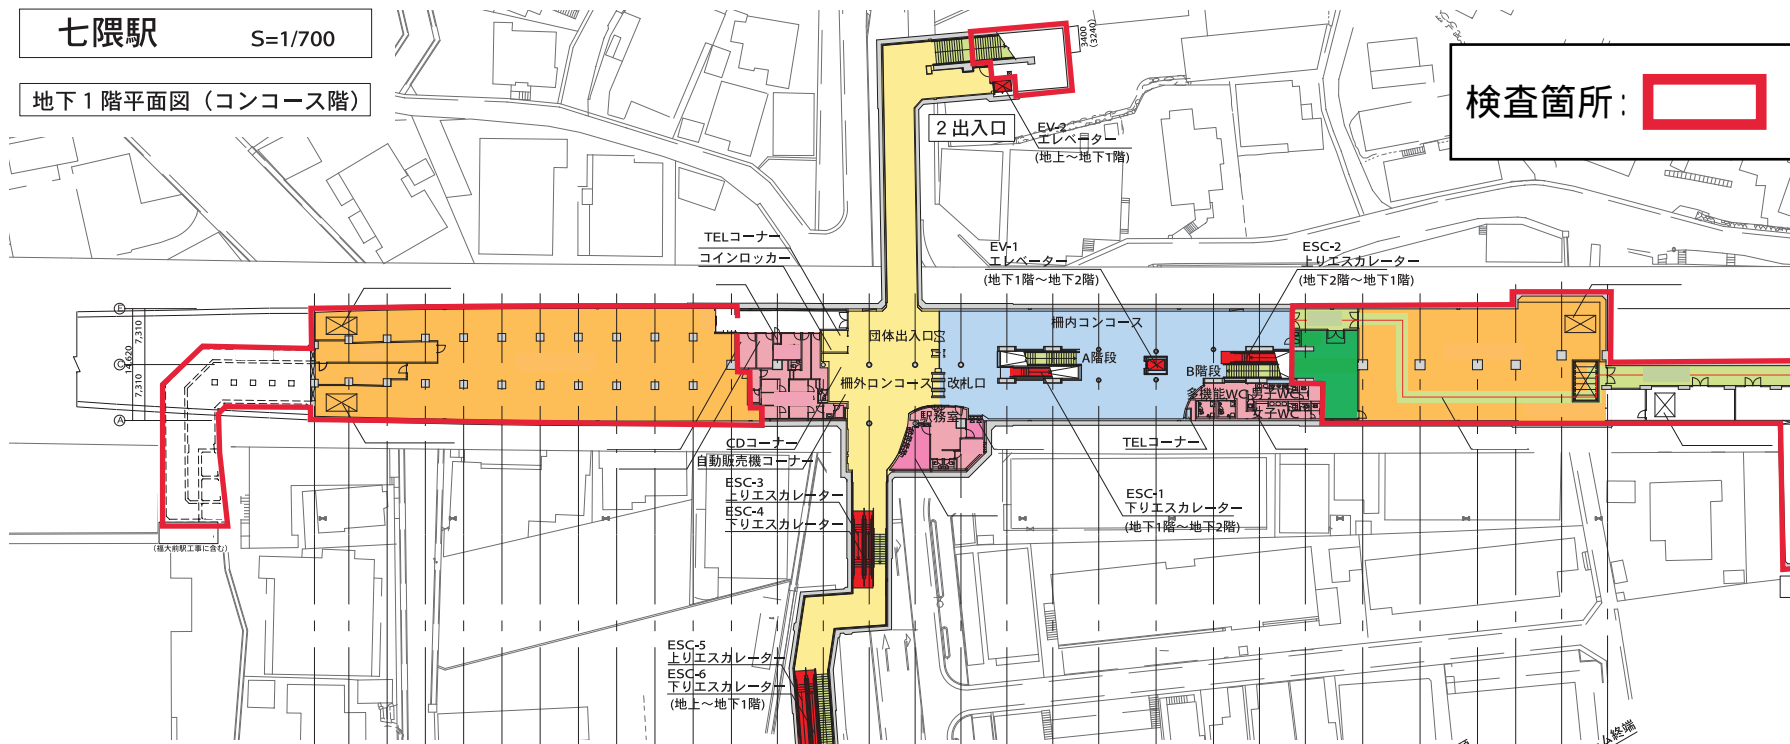

検査箇所:

七隈駅概要	
地上1階	108.06 m ²
地下1階	3,321.84 m ²
// 2階	2,426.72 m ²
延床面積	5,856.62 m ²


地下2階平面図 (ホーム階)

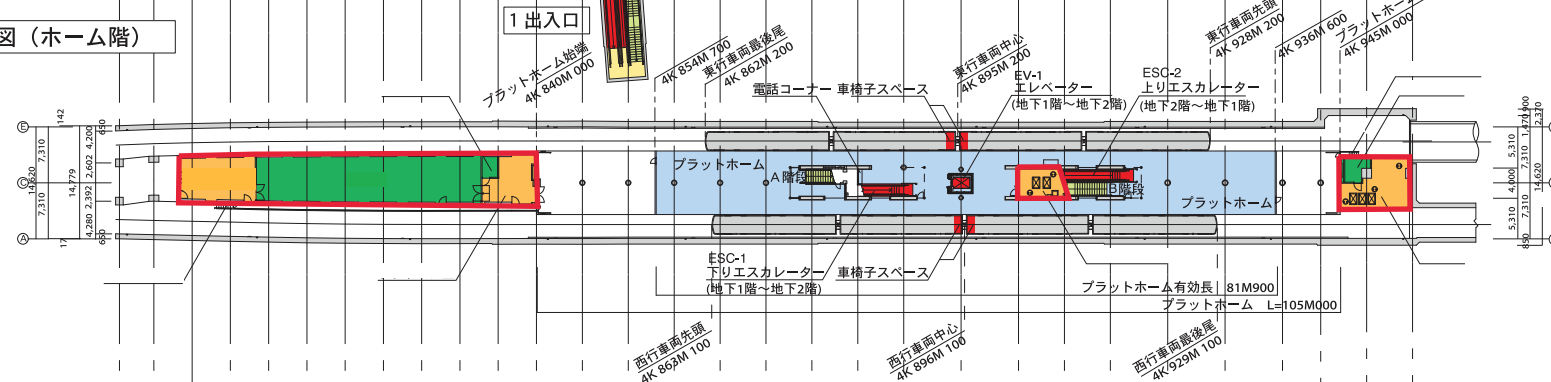


- 【駅検査(地下1階)】
- ・給気道、排気道
 - ・換気機械室A、B
 - ・風除室
 - ・倉庫
 - ・信通機器室
 - ・通路
 - ・給気室、排気室
 - ・トンネル給気口、排気口

- 【駅検査(地下2階)】
- ・消化ポンプ室
 - ・電気室
 - ・分電盤室A、B
 - ・中水ポンプ室
 - ・汚水ポンプ室
 - ・排水槽

縦断面図

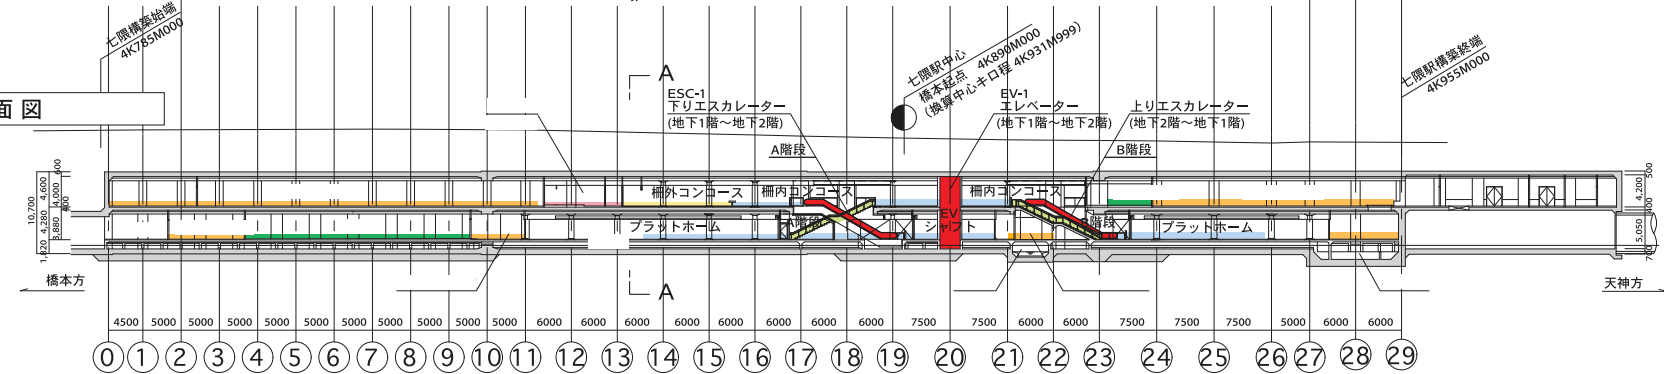


横断面図

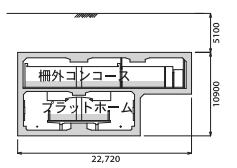

金山駅

S=1/600

地下1階平面図 (コンコース階)

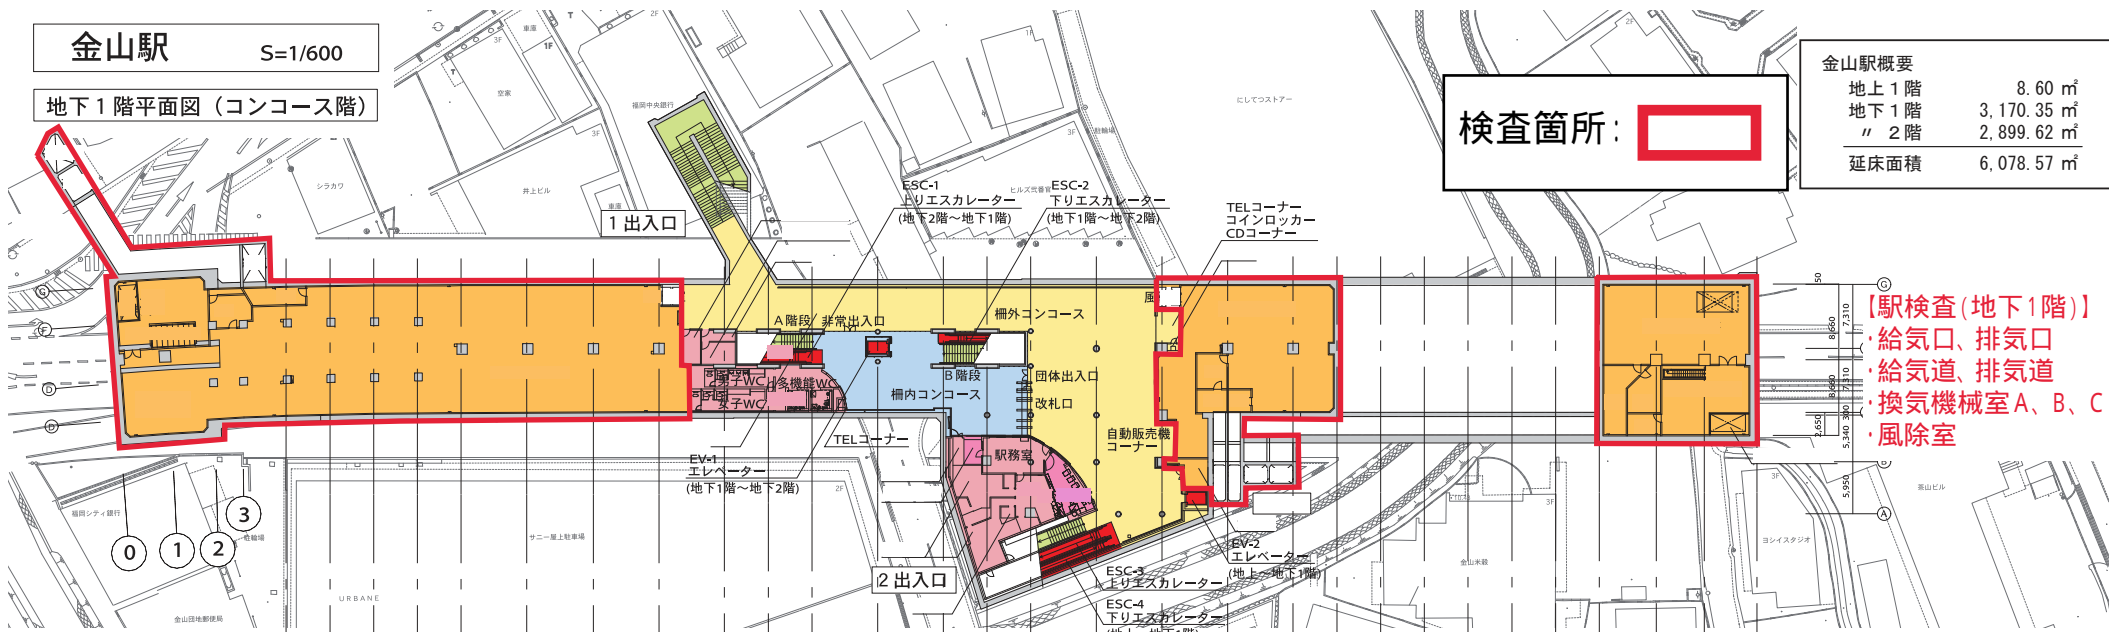


地上1階	8.60 m ²
地下1階	3,170.35 m ²
地下2階	2,899.62 m ²
延床面積	6,078.57 m ²

検査箇所:


- 【駅検査(地下1階)】
- 給気口、排気口
 - 給気道、排気道
 - 換気機械室A、B、C
 - 風除室

地下2階平面図 (ホーム階)

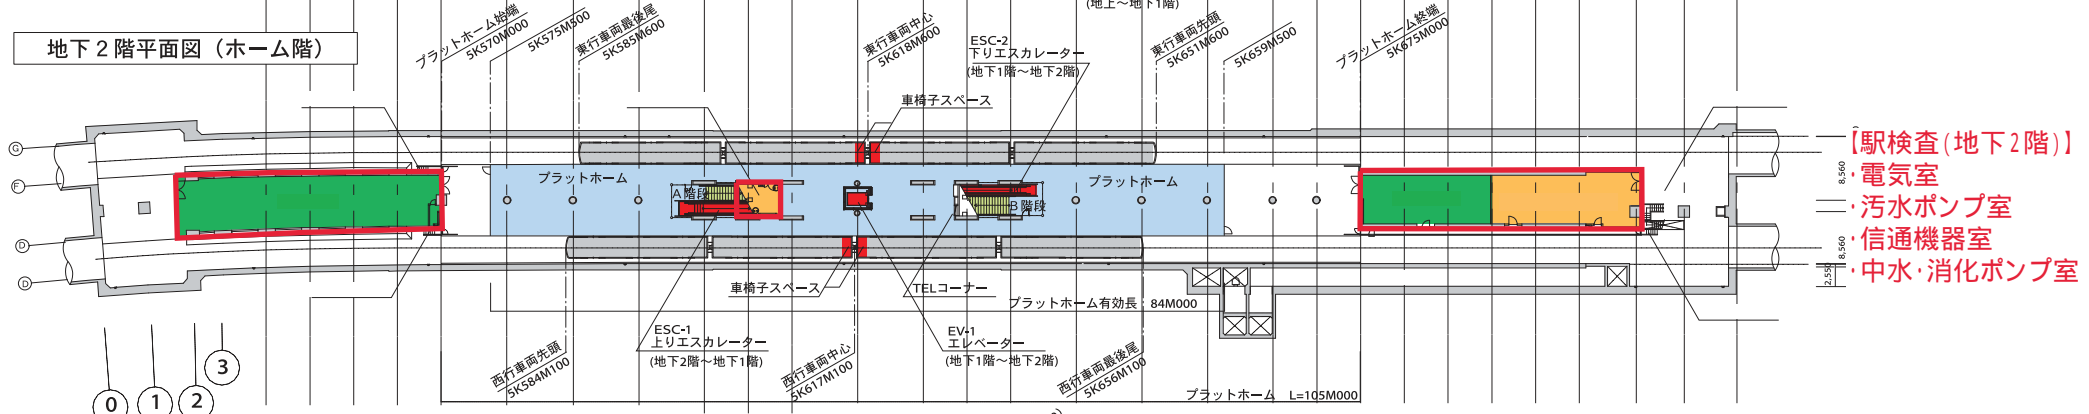


- 【駅検査(地下2階)】
- 電気室
 - 污水ポンプ室
 - 信通機器室
 - 中水・消化ポンプ室

縦断面図

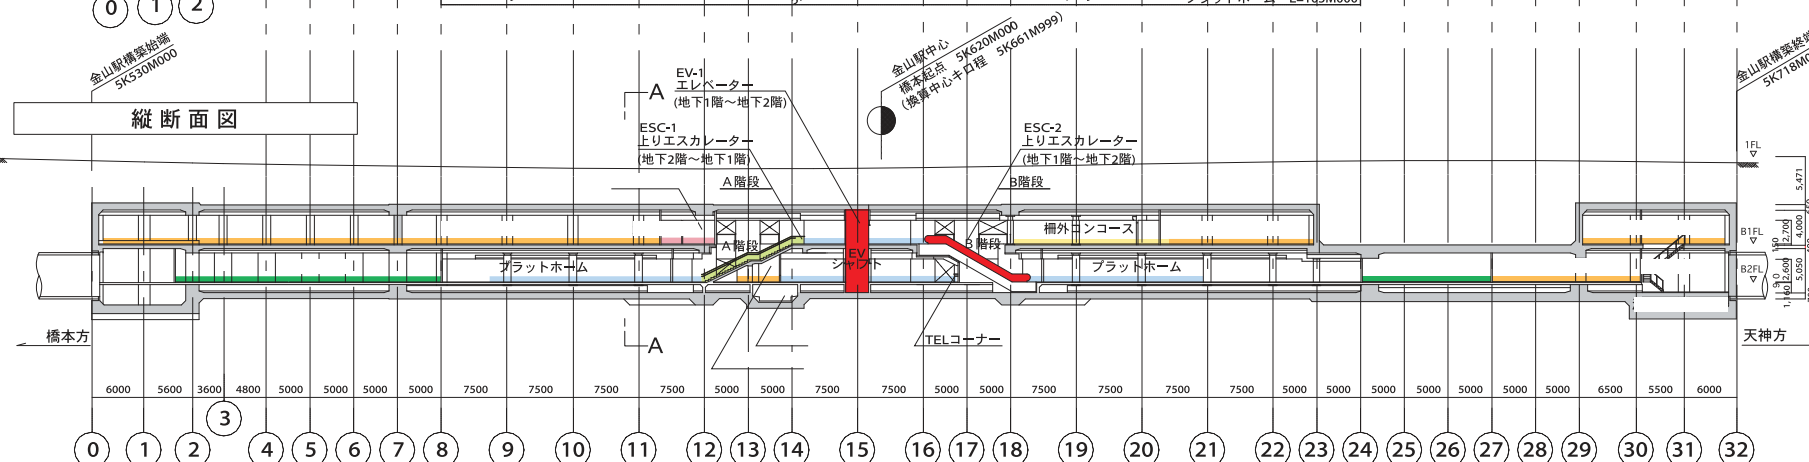


横断面図

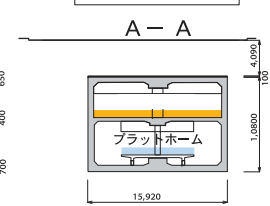

■室見駅ホーム 調査・補修検討 範囲図

室見駅 地下3階 平面図

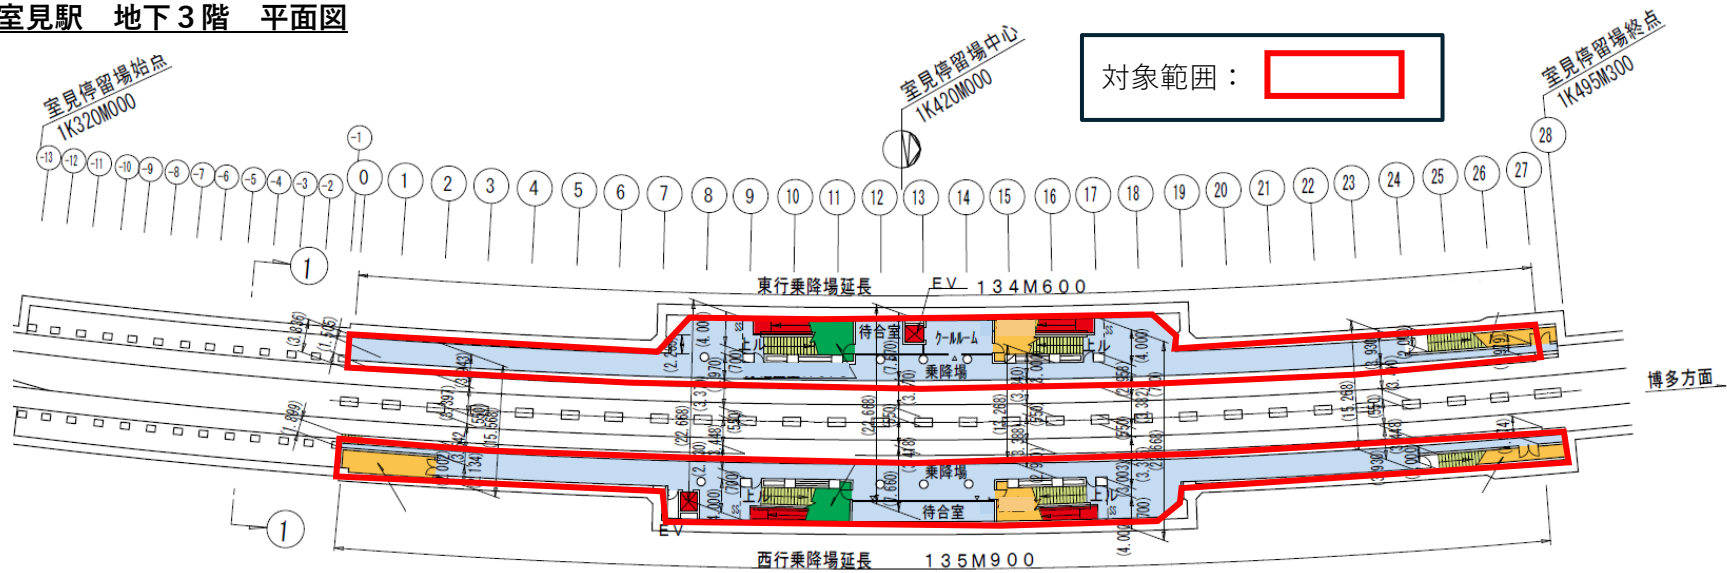

室見駅 地下3階 横断面図

