



先頭車

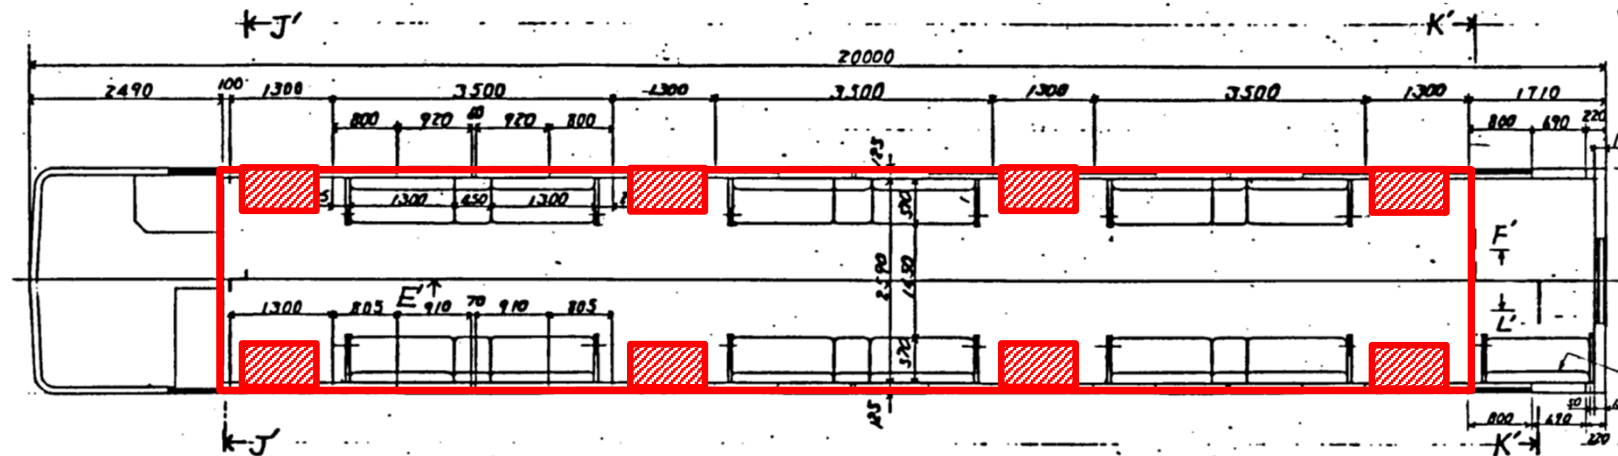

中間車

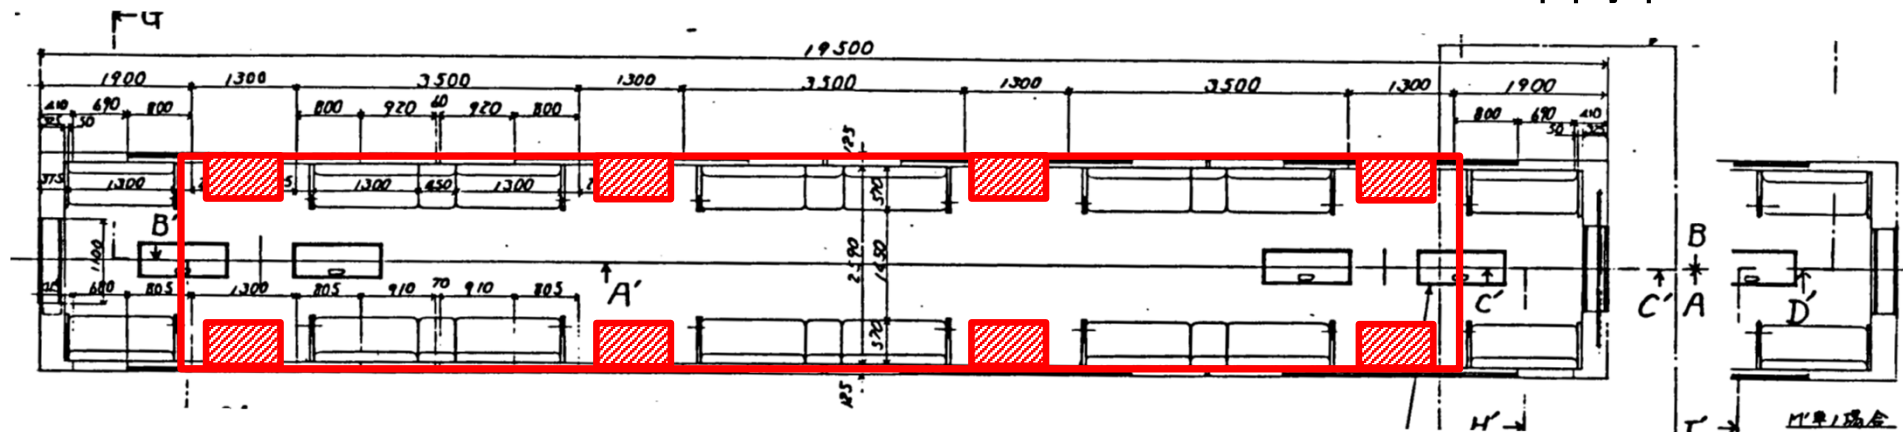

- ...床面ラッピングシート施工
 ...側出入口部の塗装


参考図

【注記】



1. 本図は施工範囲を示す参考図である。
2. 色彩、模様及び標記類の詳細は契約締結後に決定する。

件名	1000N系車両内装修繕業務委託	
名称	客室床面ラッピング	
福岡市交通局		付図 1-1

海側

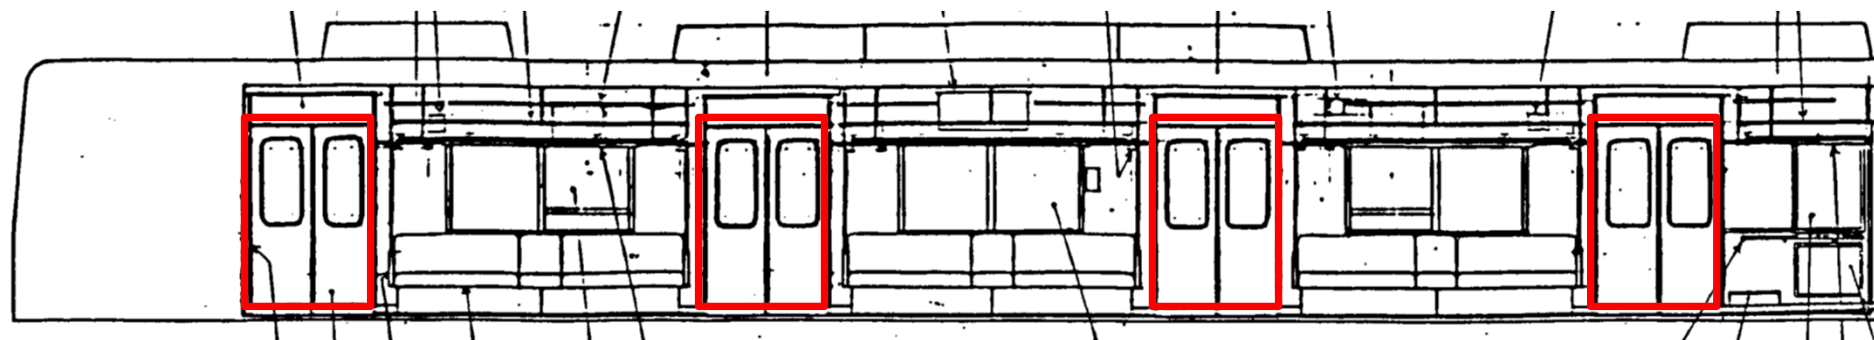

山側

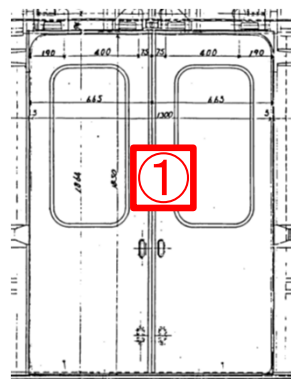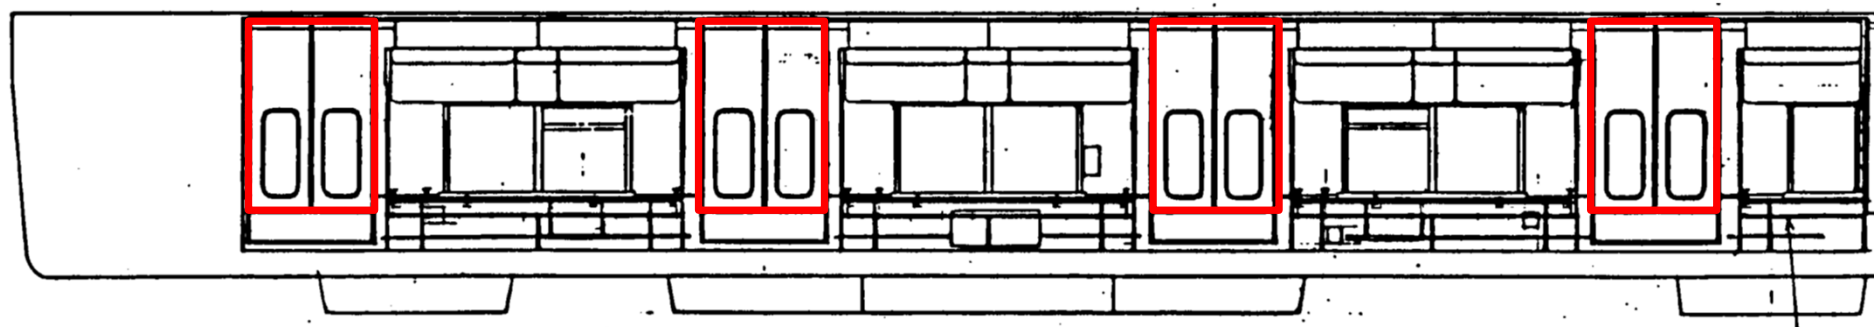

 ...化粧板ラッピングシート施工

 ...扉号車標記(点字)

【注記】



1. 本図は施工範囲を示す参考図である。
2. 色彩、模様及び標記類の詳細は契約締結後に決定する。

参考図

件名	1000N系車両内装修繕業務委託	
名称	側引戸化粧板ラッピング(先頭車)	
福岡市交通局		付図 1-2

海側

山側

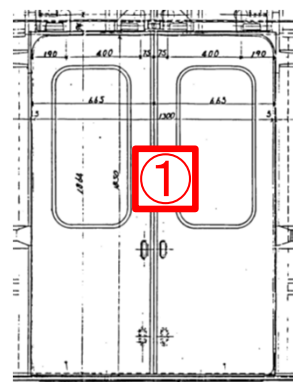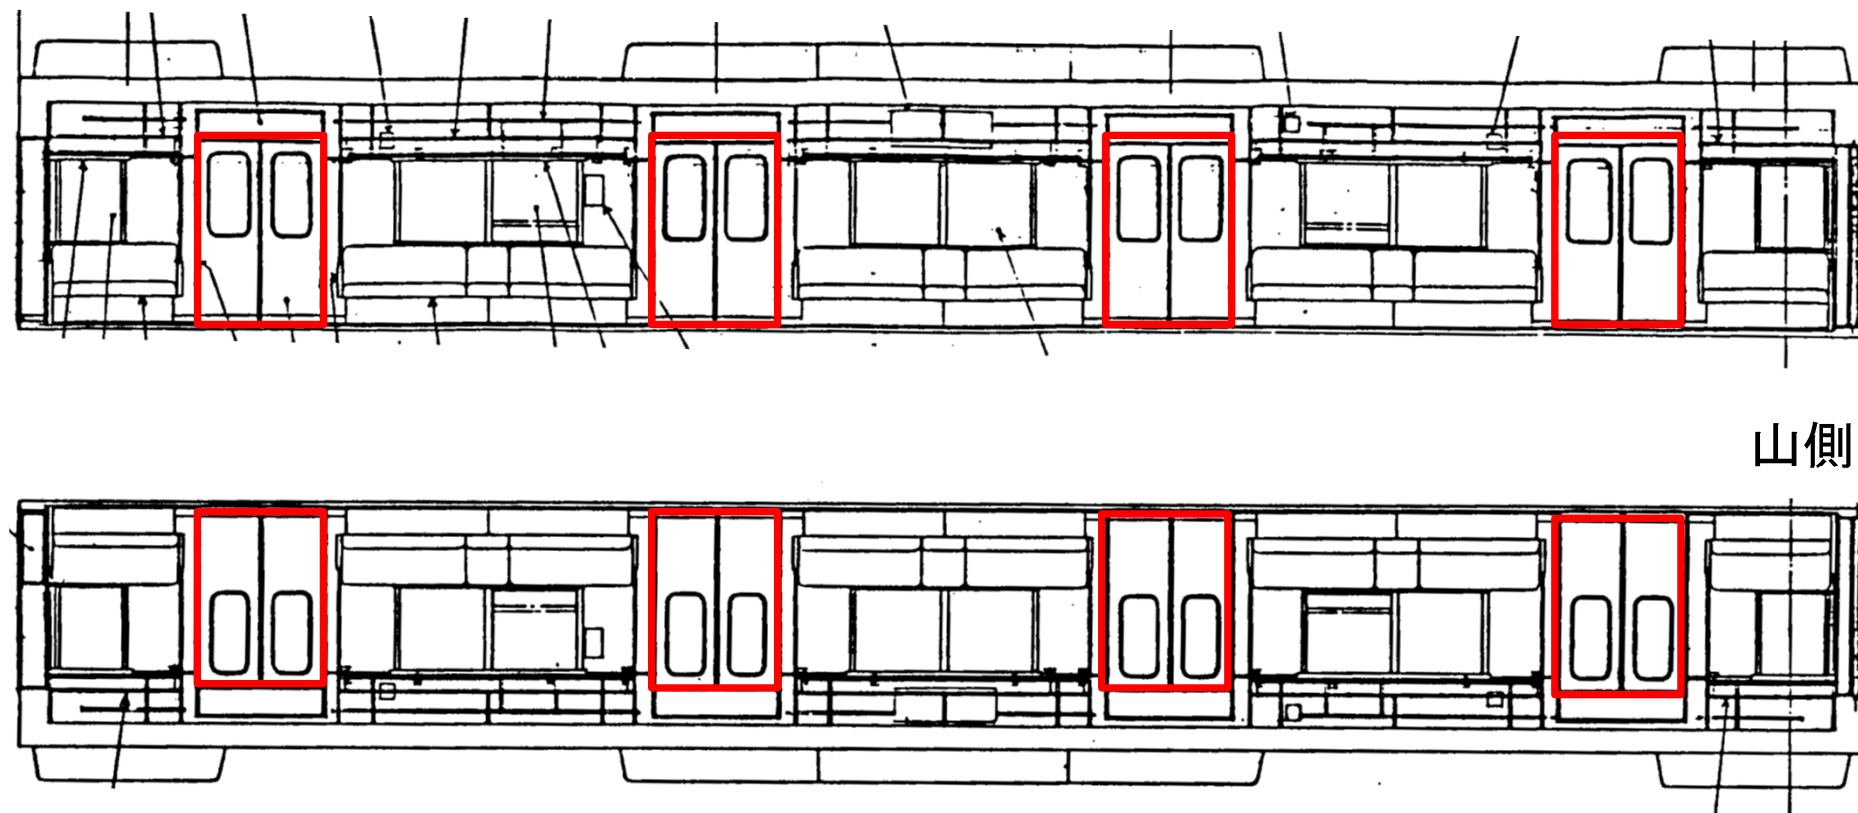

□・・・化粧板ラッピングシート施工


①・・・扉号車標記(点字)

【注記】

1. 本図は施工範囲を示す参考図である。
2. 色彩、模様及び標記類の詳細は契約締結後に決定する。

参考図

件名	1000N系車両内装修繕業務委託	
名称	側引戸化粧板ラッピング(中間車)	
福岡市交通局		付図 1-3

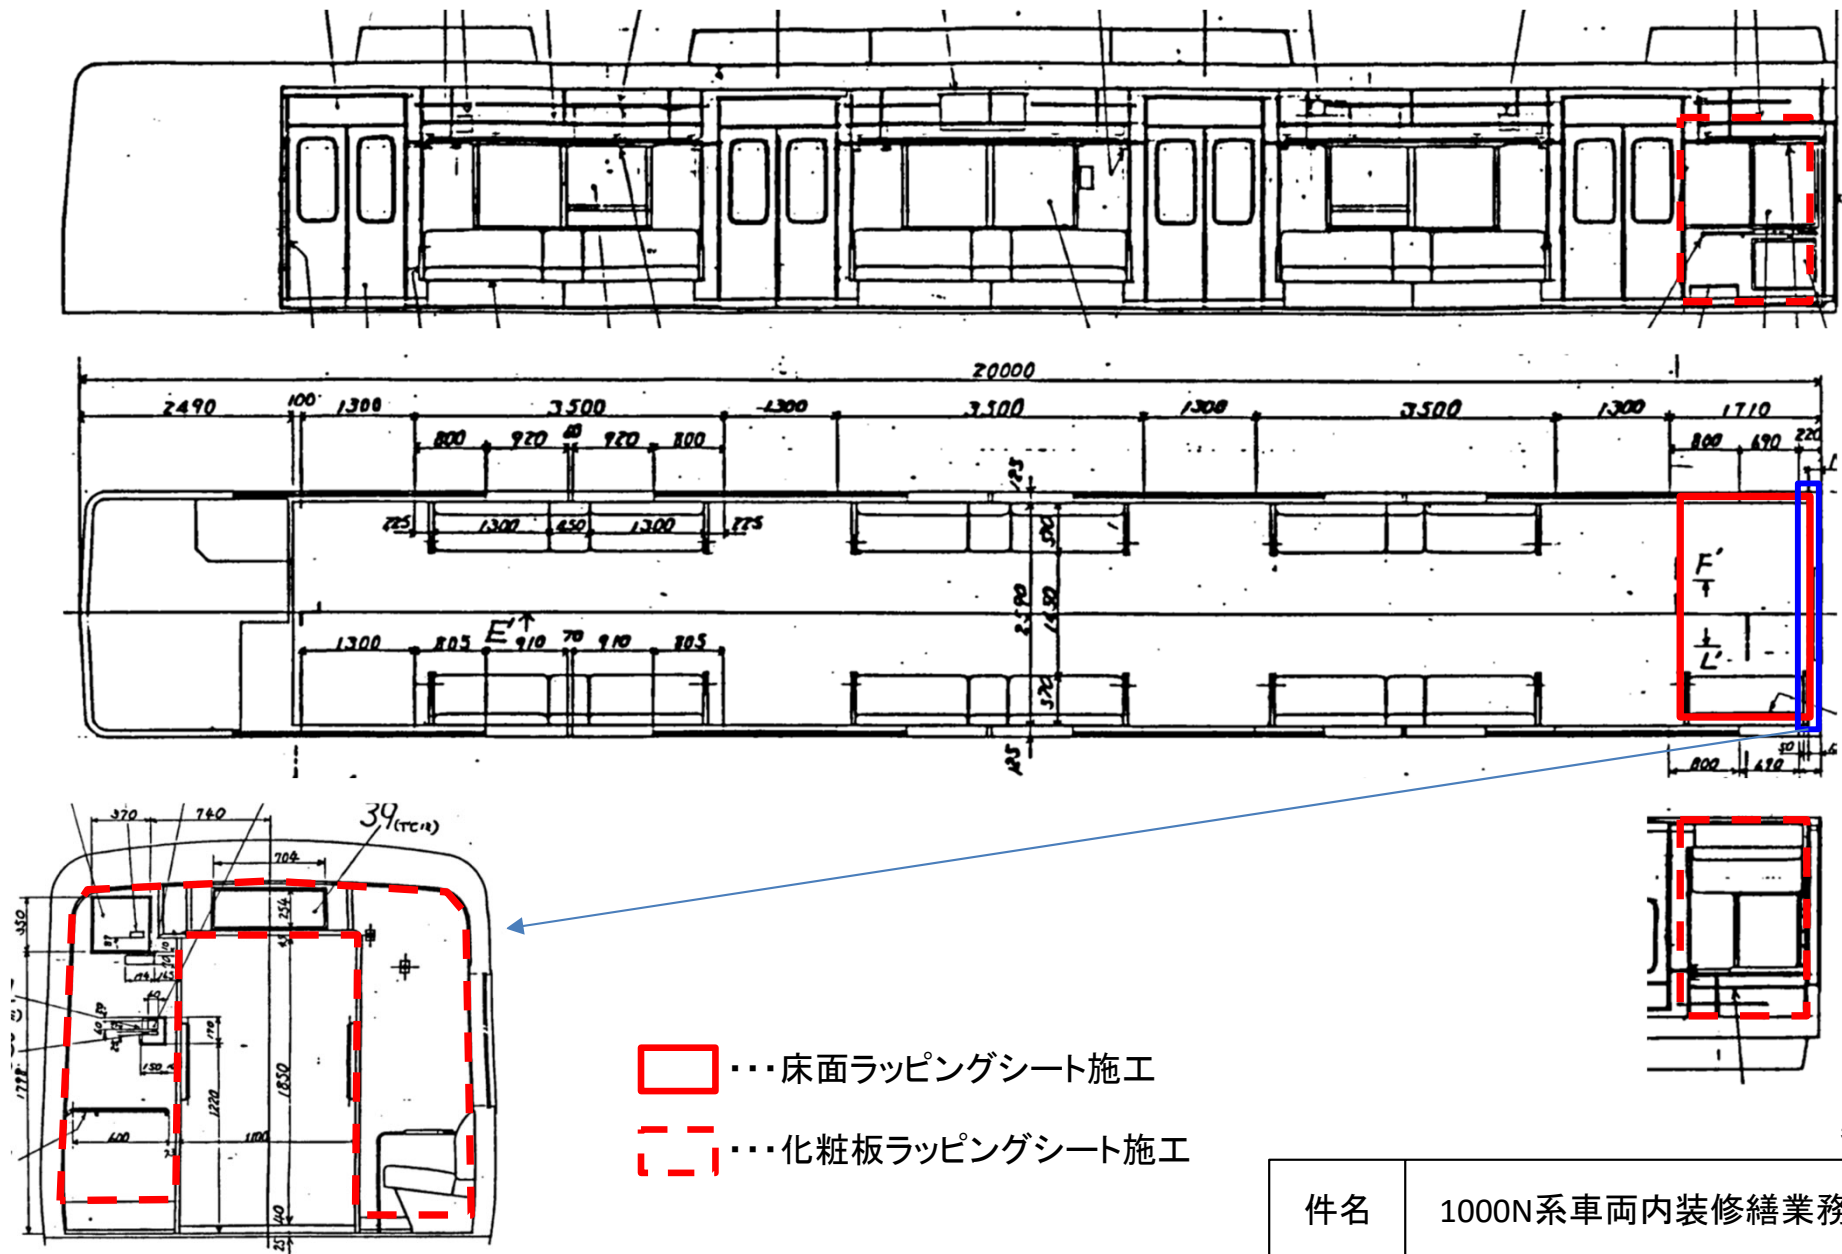



- ...床面ラッピングシート施工
 ...化粧板ラッピングシート施工

【注記】

1. 本図は施工範囲を示す参考図である。
2. 色彩、模様及び標記類の詳細は契約締結後に決定する。

参考図

件名	1000N系車両内装修繕業務委託	
名称	優先スペース改修(先頭車)	
福岡市交通局		付図 1-4

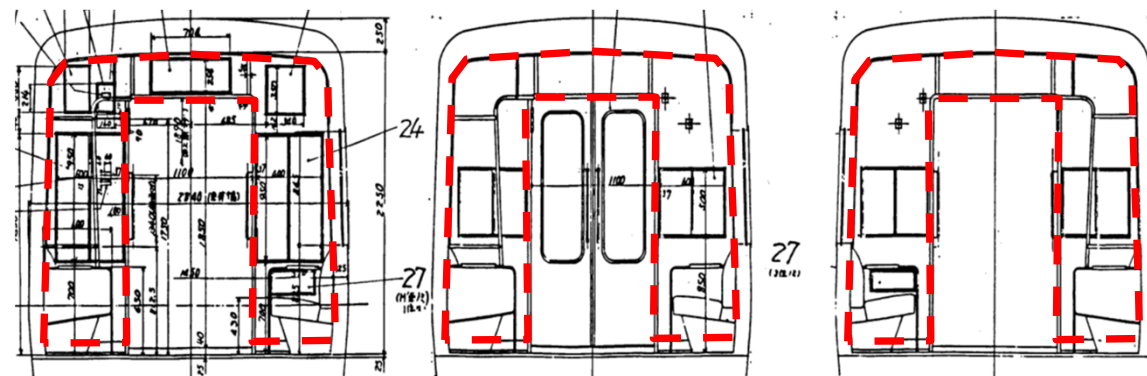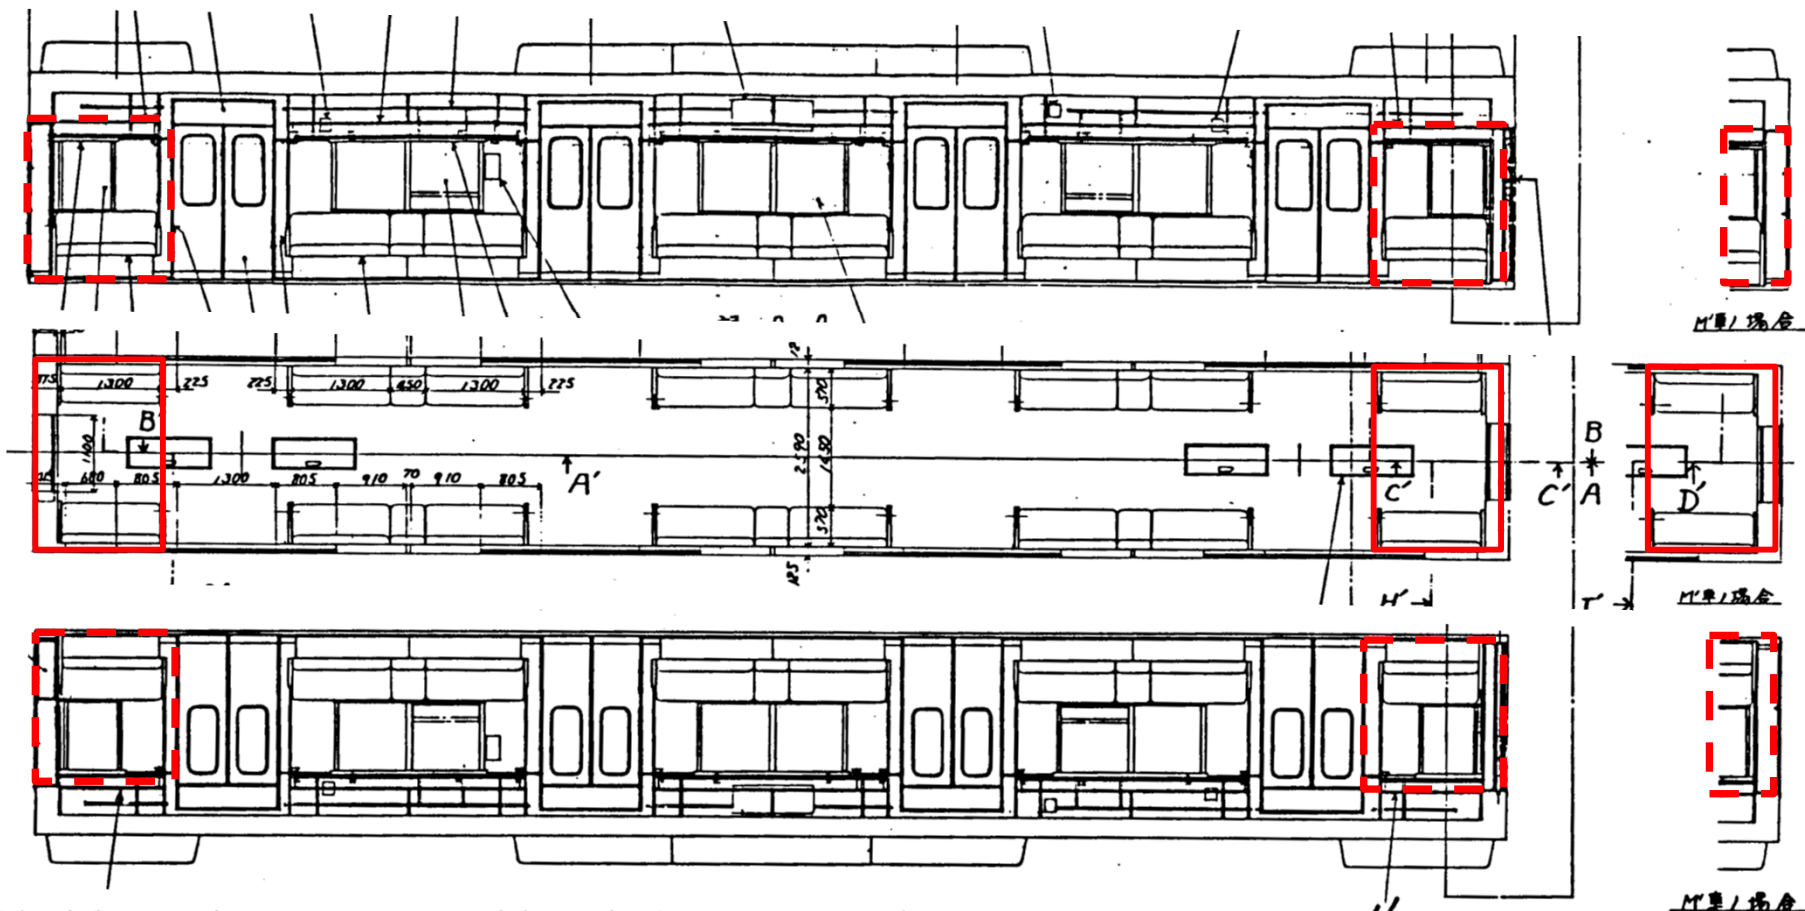

- ...床面ラッピングシート施工
 ...化粧板ラッピングシート施工


参考図

【注記】


1. 本図は施工範囲を示す参考図である。
2. 色彩、模様及び標記類の詳細は契約締結後に決定する。

件名	1000N系車両内装修繕業務委託	
名称	優先スペース改修(中間車)	
福岡市交通局		付図 1-5

先頭車

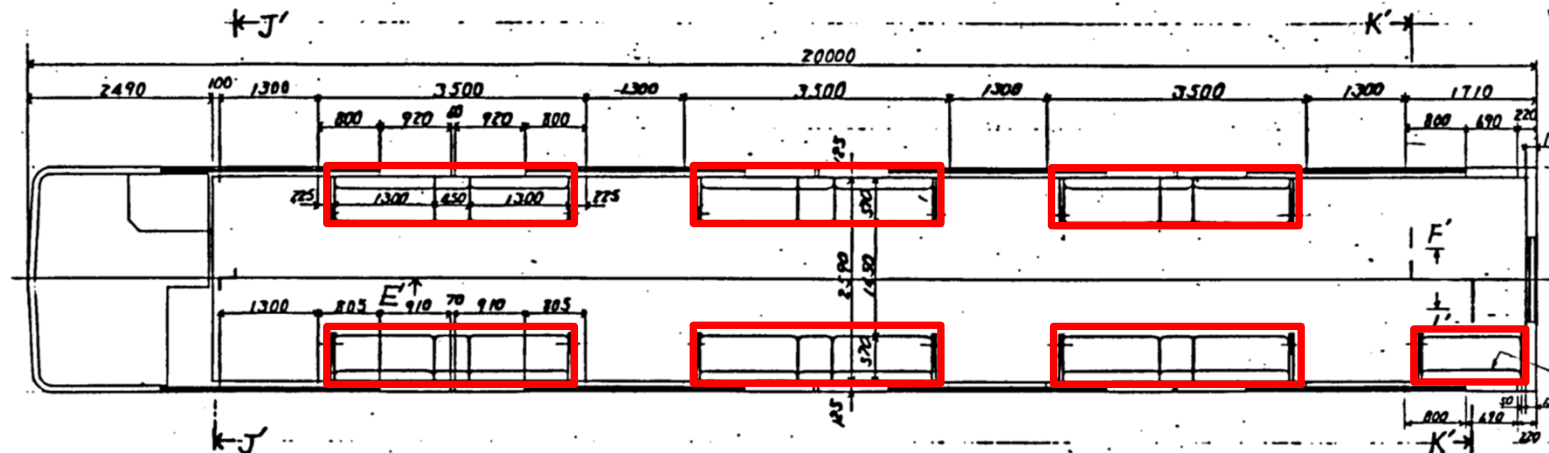

中間車

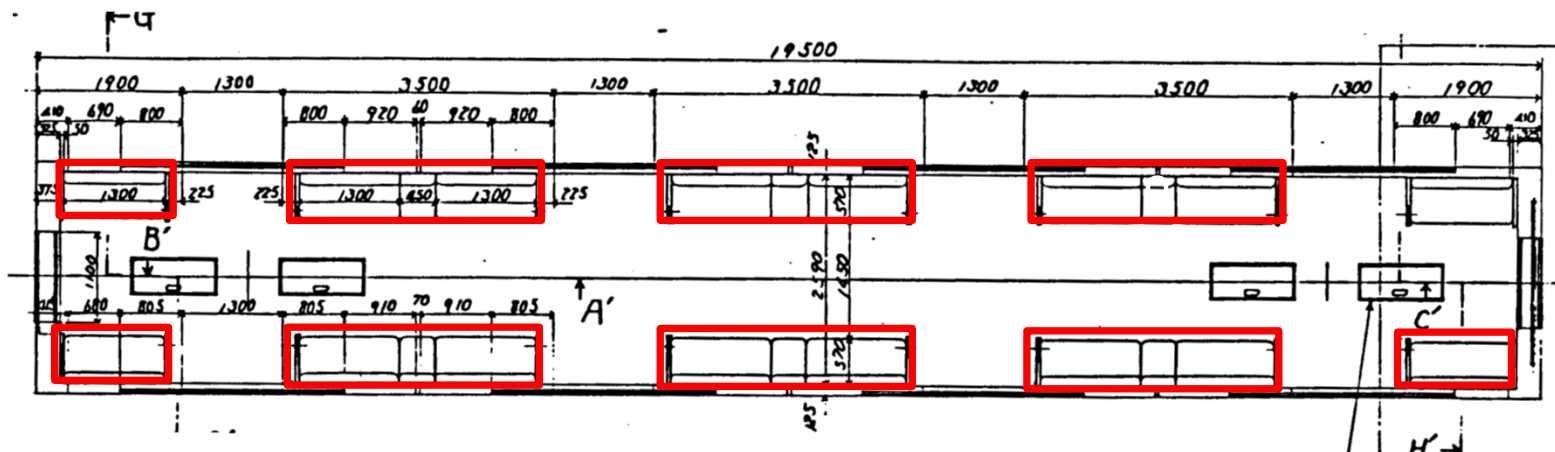

……座席シートのセパレート化


参考図

【注記】


1. 本図は施工範囲を示す参考図である。
2. 色彩、模様及び標記類の詳細は契約締結後に決定する。

件名	1000N系車両内装修繕業務委託	
名称	座席シート(1～6号車)	
福岡市交通局		付図 1-6

先頭車

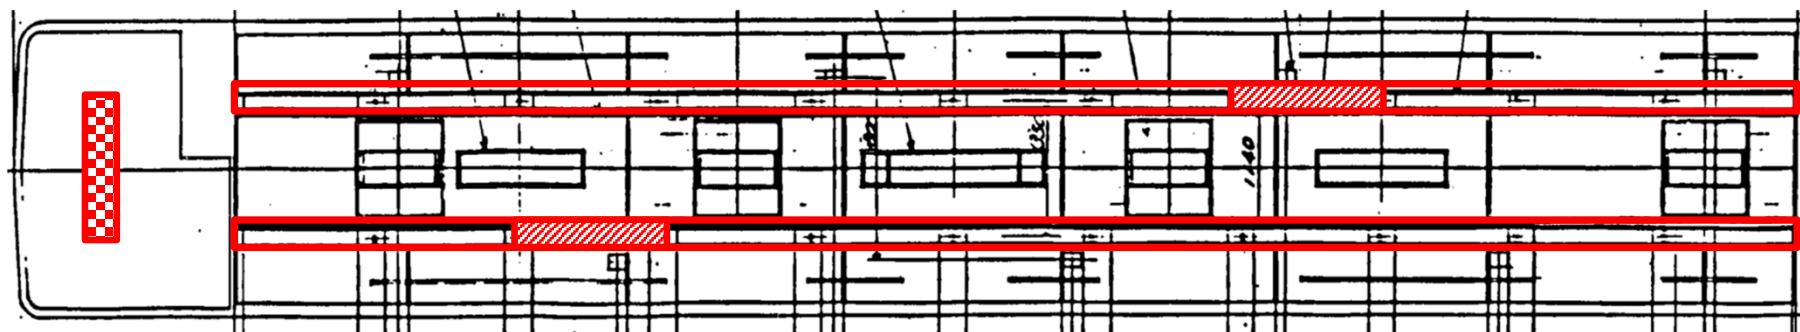

中間車

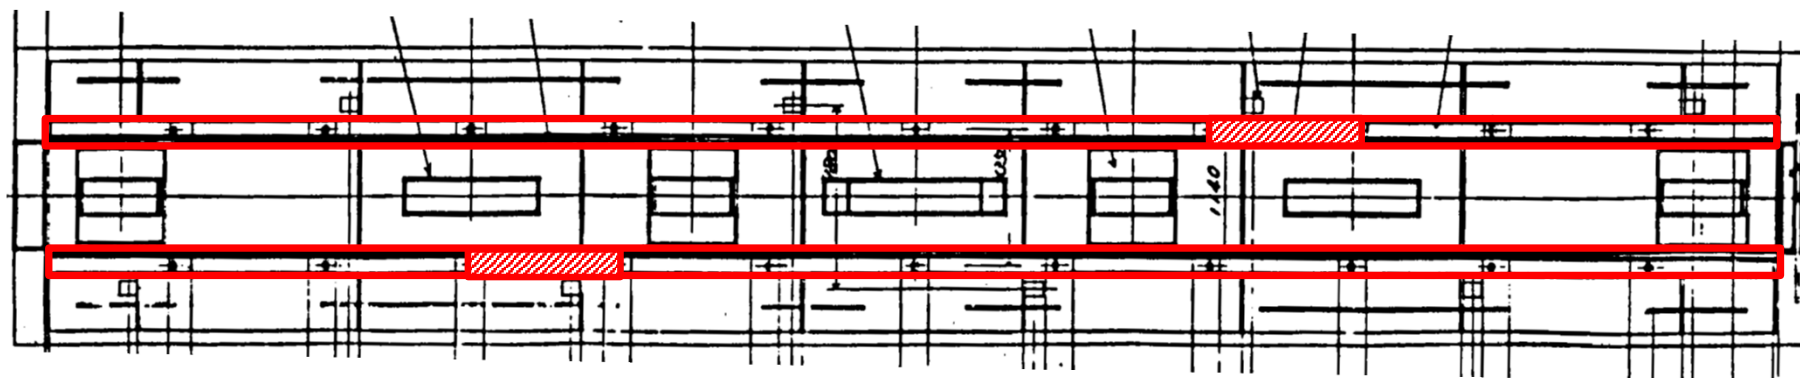

参考図

- ...客室灯(AC用)
- ...客室灯(DC用)
- ...乗務員室灯(DC用)

件名	1000N系車両内装修繕業務委託	
名称	客室灯・乗務員室灯LED化 (1～6号車)	
福岡市交通局		付図 1-7